



# ATYPOWY RZUT PARTERU

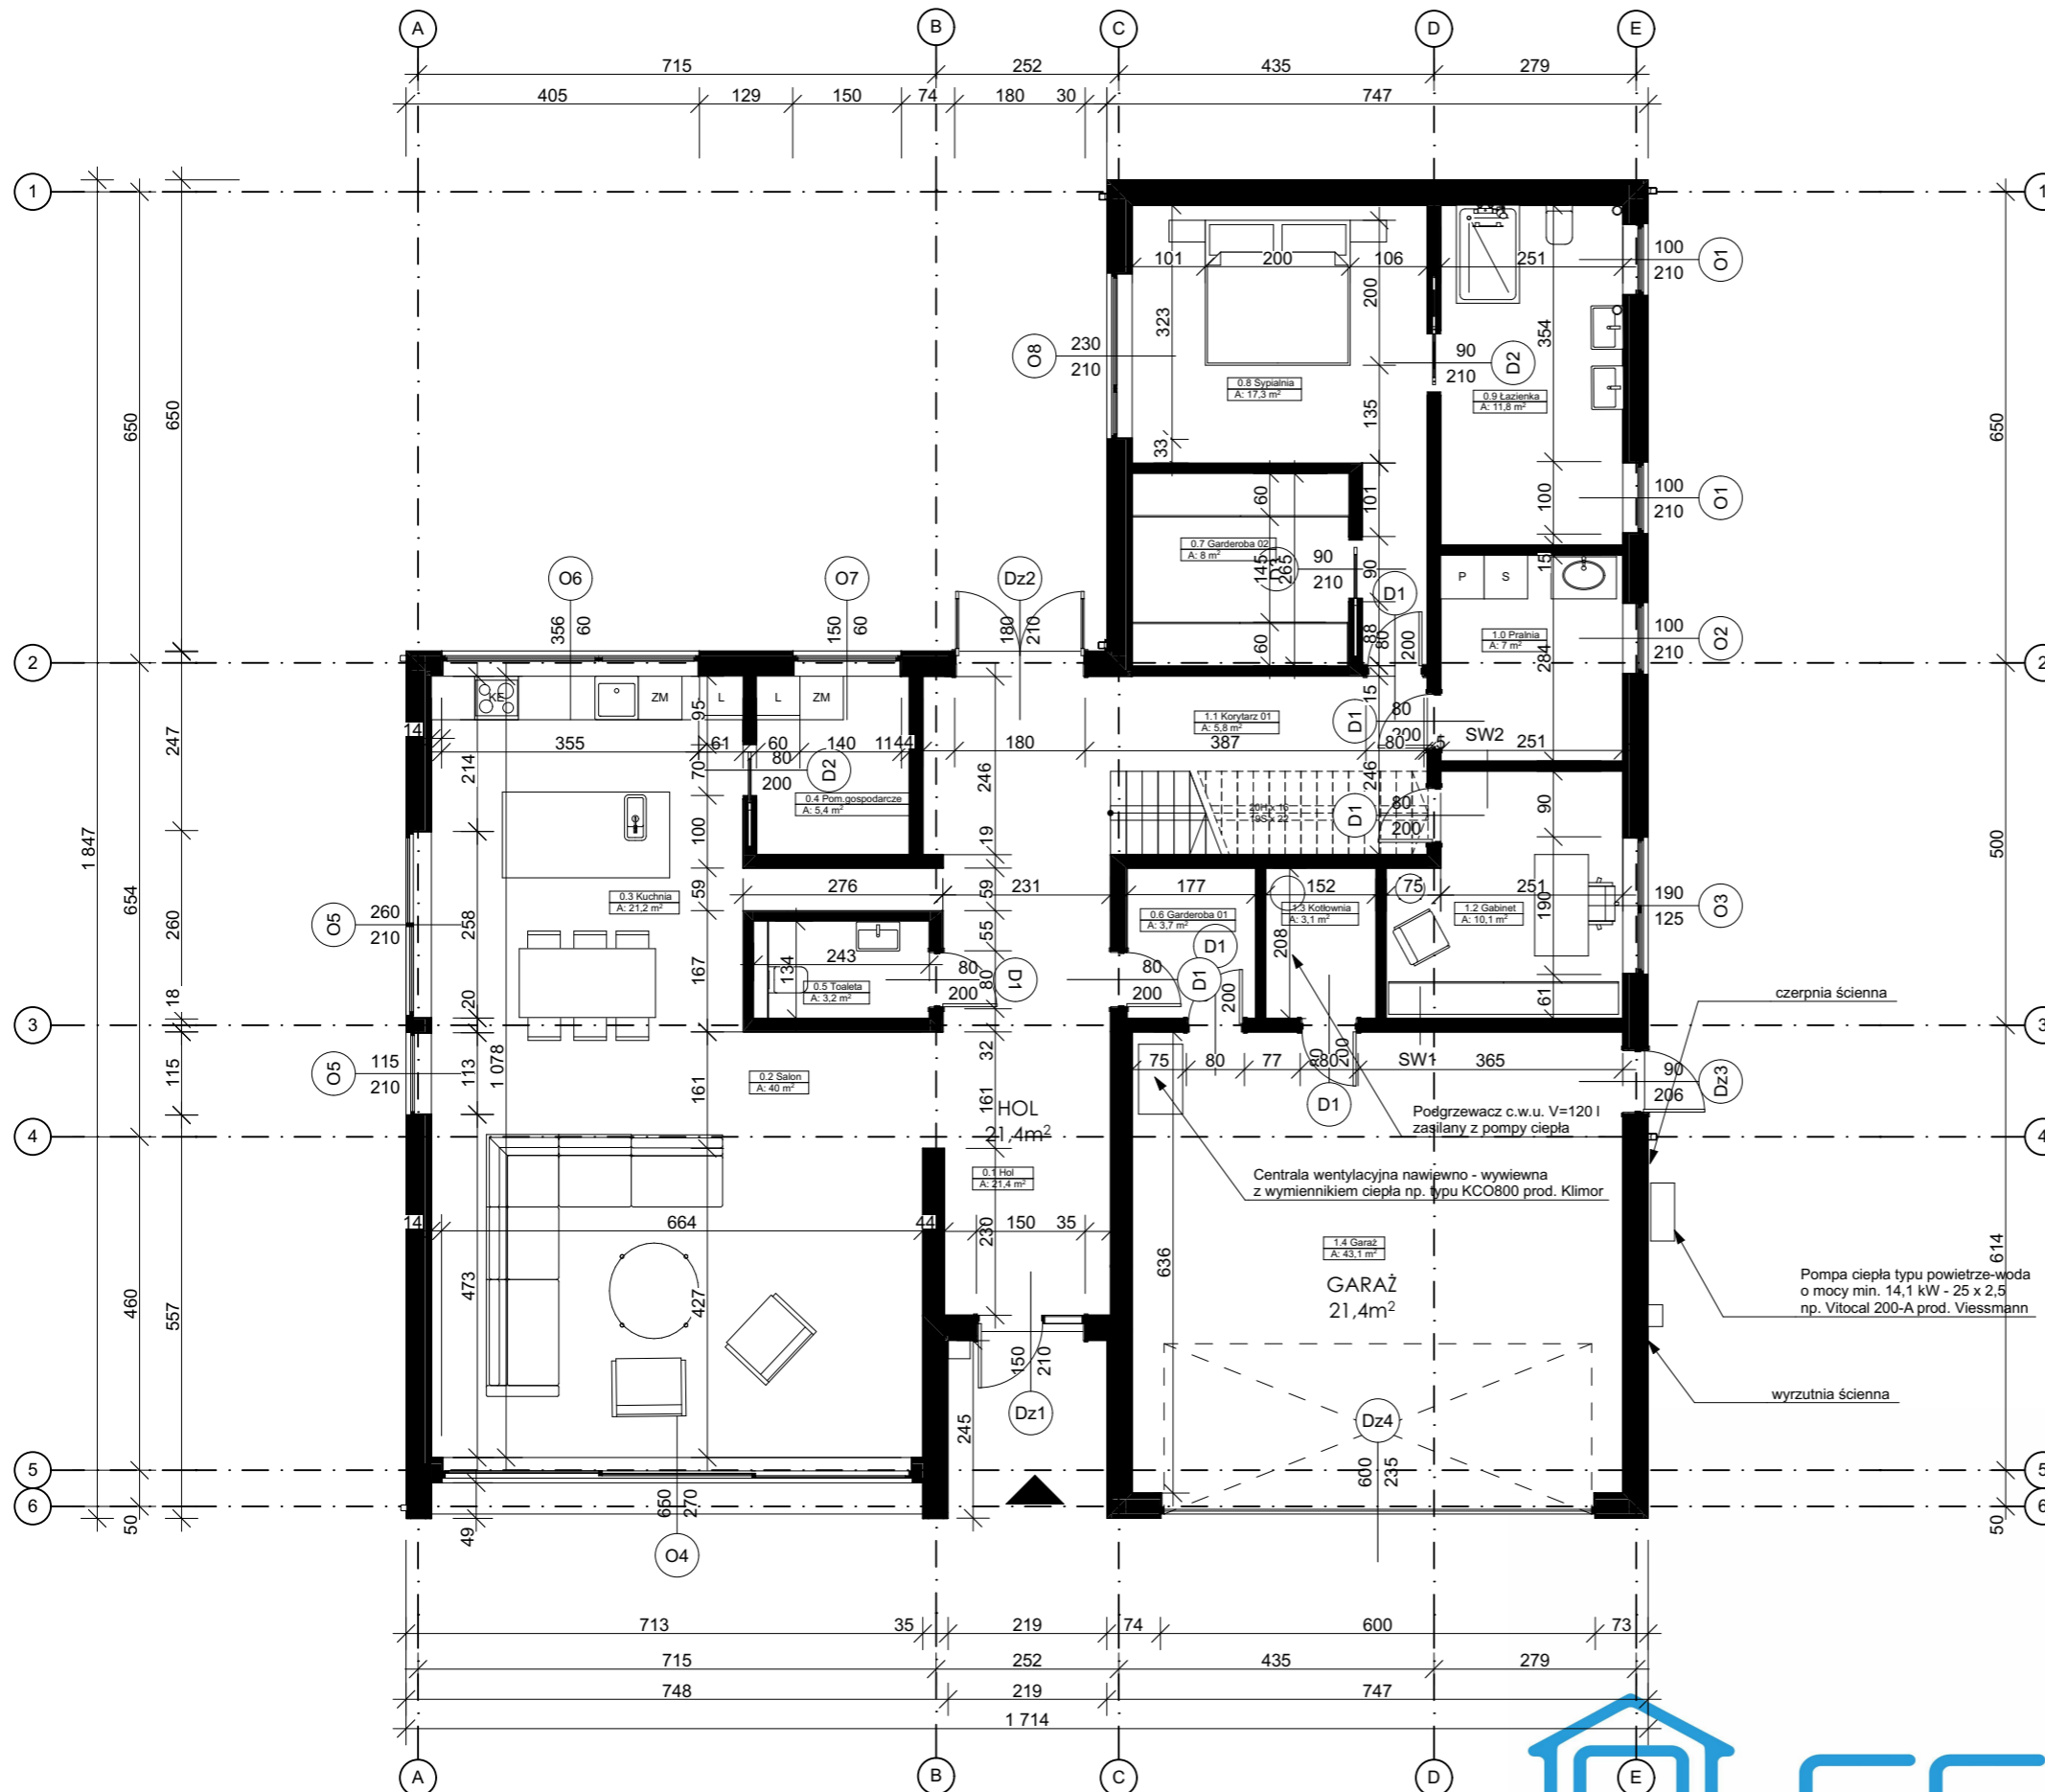

## Zestawienie pomieszczeń

Nr	Nazwa pomieszczenia	Powierzchnia
0.1	Hol	21,4
0.2	Salon	40,0
0.3	Kuchnia	21,2
0.4	Pom.gospodarcze	5,4
0.5	Toaleta	3,2
0.6	Garderoba 01	3,7
0.7	Garderoba 02	8,0
0.8	Sypialnia	17,3
0.9	Łazienka	11,8
1.0	Pralnia	7,0
1.1	Korytarz 01	5,8
1.2	Gabinet	10,1
1.3	Kotłownia	3,1
1.4	Garaż	43,1
1.5	Klatka schodowa	4,5
1.6	Korytarz 02	18,0
1.7	Pokój gościnny	13,5
1.8	Łazienka 03	3,0
1.9	Pokój 01	17,9
2.0	Pokój 02	18,0
2.1	Łazienka 02	6,1
2.2	Antresola	8,6
2.2	Taras	52,1
		<b>342,8 m<sup>2</sup></b>

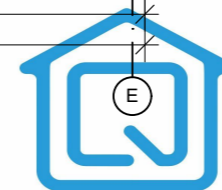

ECOLOGIQ