


ATYPOWY

RZUT PIĘTRA

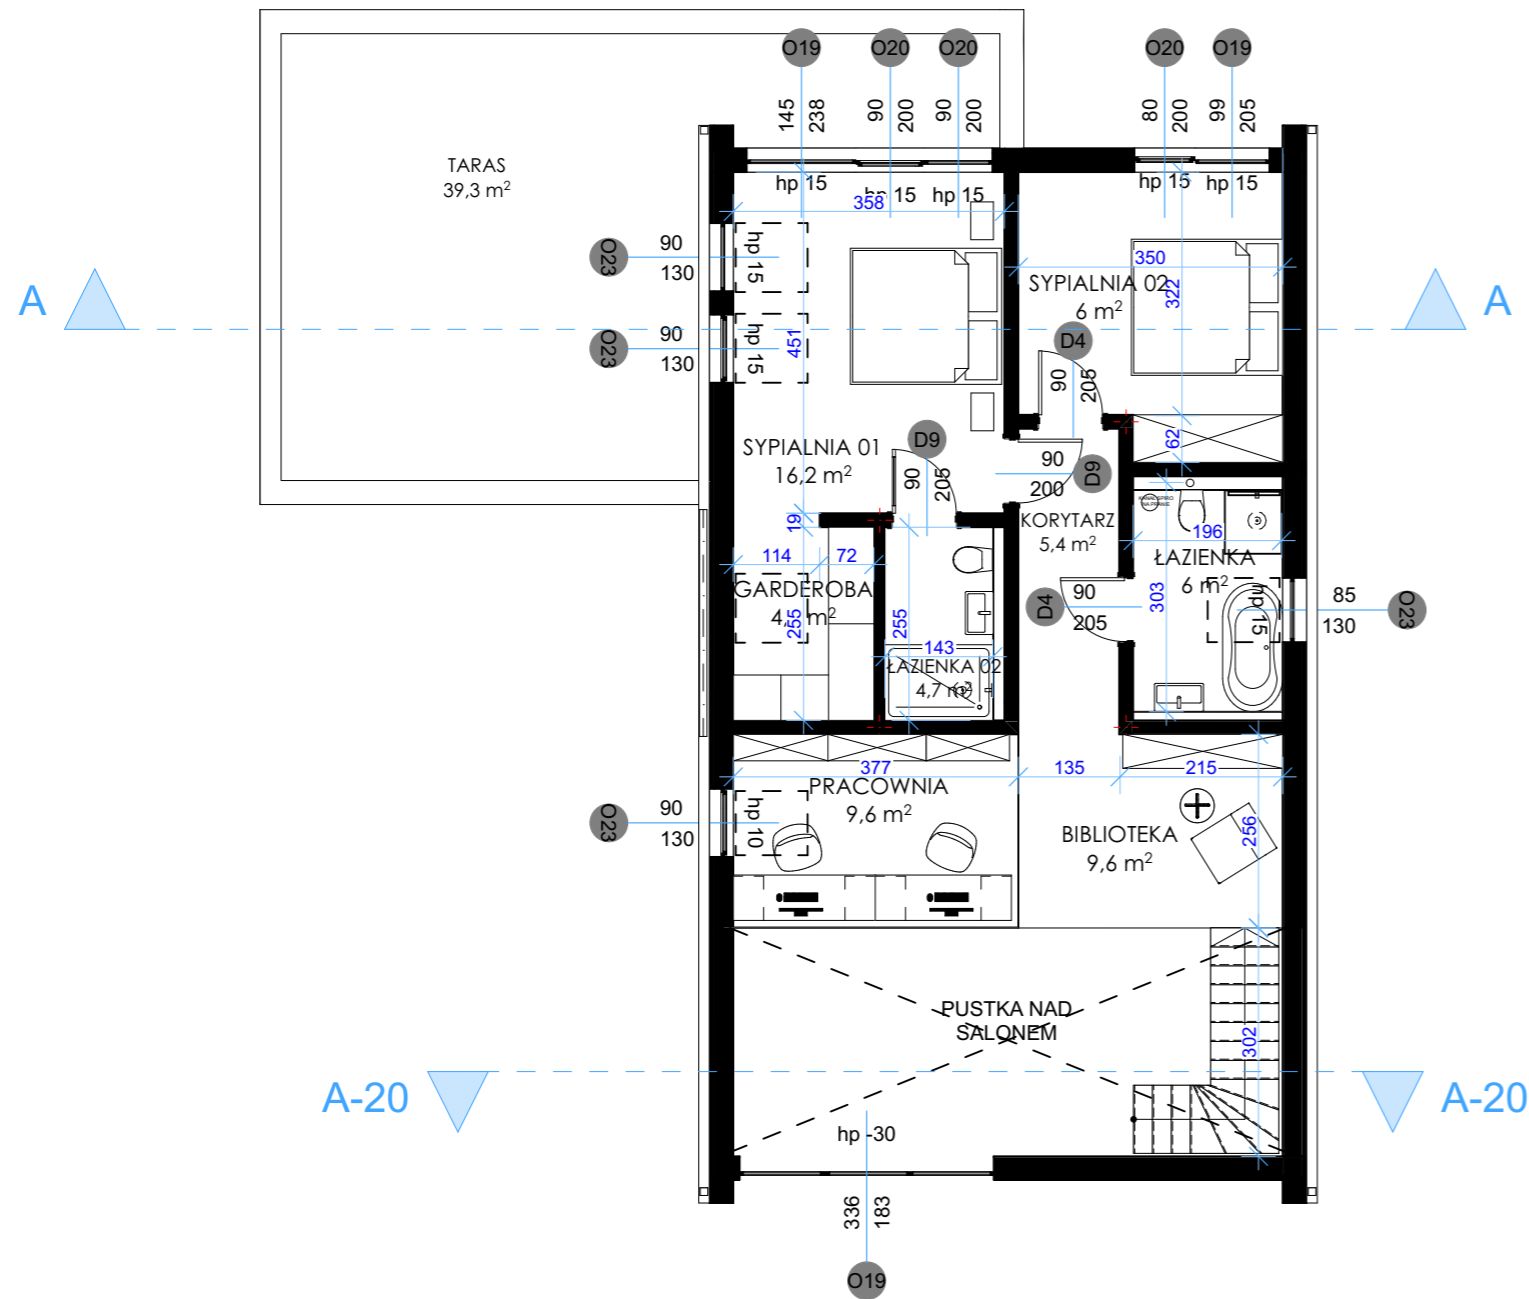

Strefy według kategorii

Kategoria strefy	Nr	Nazwa pomieszczenia	Kondygnacja	Powierzchnia
Ogólne				
	01	WIATROLĄP	Poziom 0	5,9
	02	WC	Poziom 0	3,3
	03	POM. TECHNICZNE	Poziom 0	5,2
	04	SPIŻARNIA	Poziom 0	3,7
	05	POM. GOSPODARCZE	Poziom 0	5,4
	06	KORYTARZ	Poziom 0	19,2
	07	KUCHNIA	Poziom 0	22,4
	08	SALON Z JADALNIĄ	Poziom 0	29,9
	09	SYPIALNIA 01	Poziom +1	16,2
	10	GARDEROBA	Poziom +1	4,7
	11	ŁAZIENKA 02	Poziom +1	3,6
	12	SYPIALNIA 02	Poziom +1	12,5
	13	ŁAZIENKA	Poziom +1	6,0
	14	PRACOWNIA	Poziom +1	9,6
	15	KORYTARZ	Poziom +1	5,4
	16	BIBLIOTEKA	Poziom +1	9,6
	17	GARAŻ	Poziom 0	34,5
	18	TARAS	Poziom +1	39,3
				236,4 m²