


ESTETYCZNY RZUT PARTERU

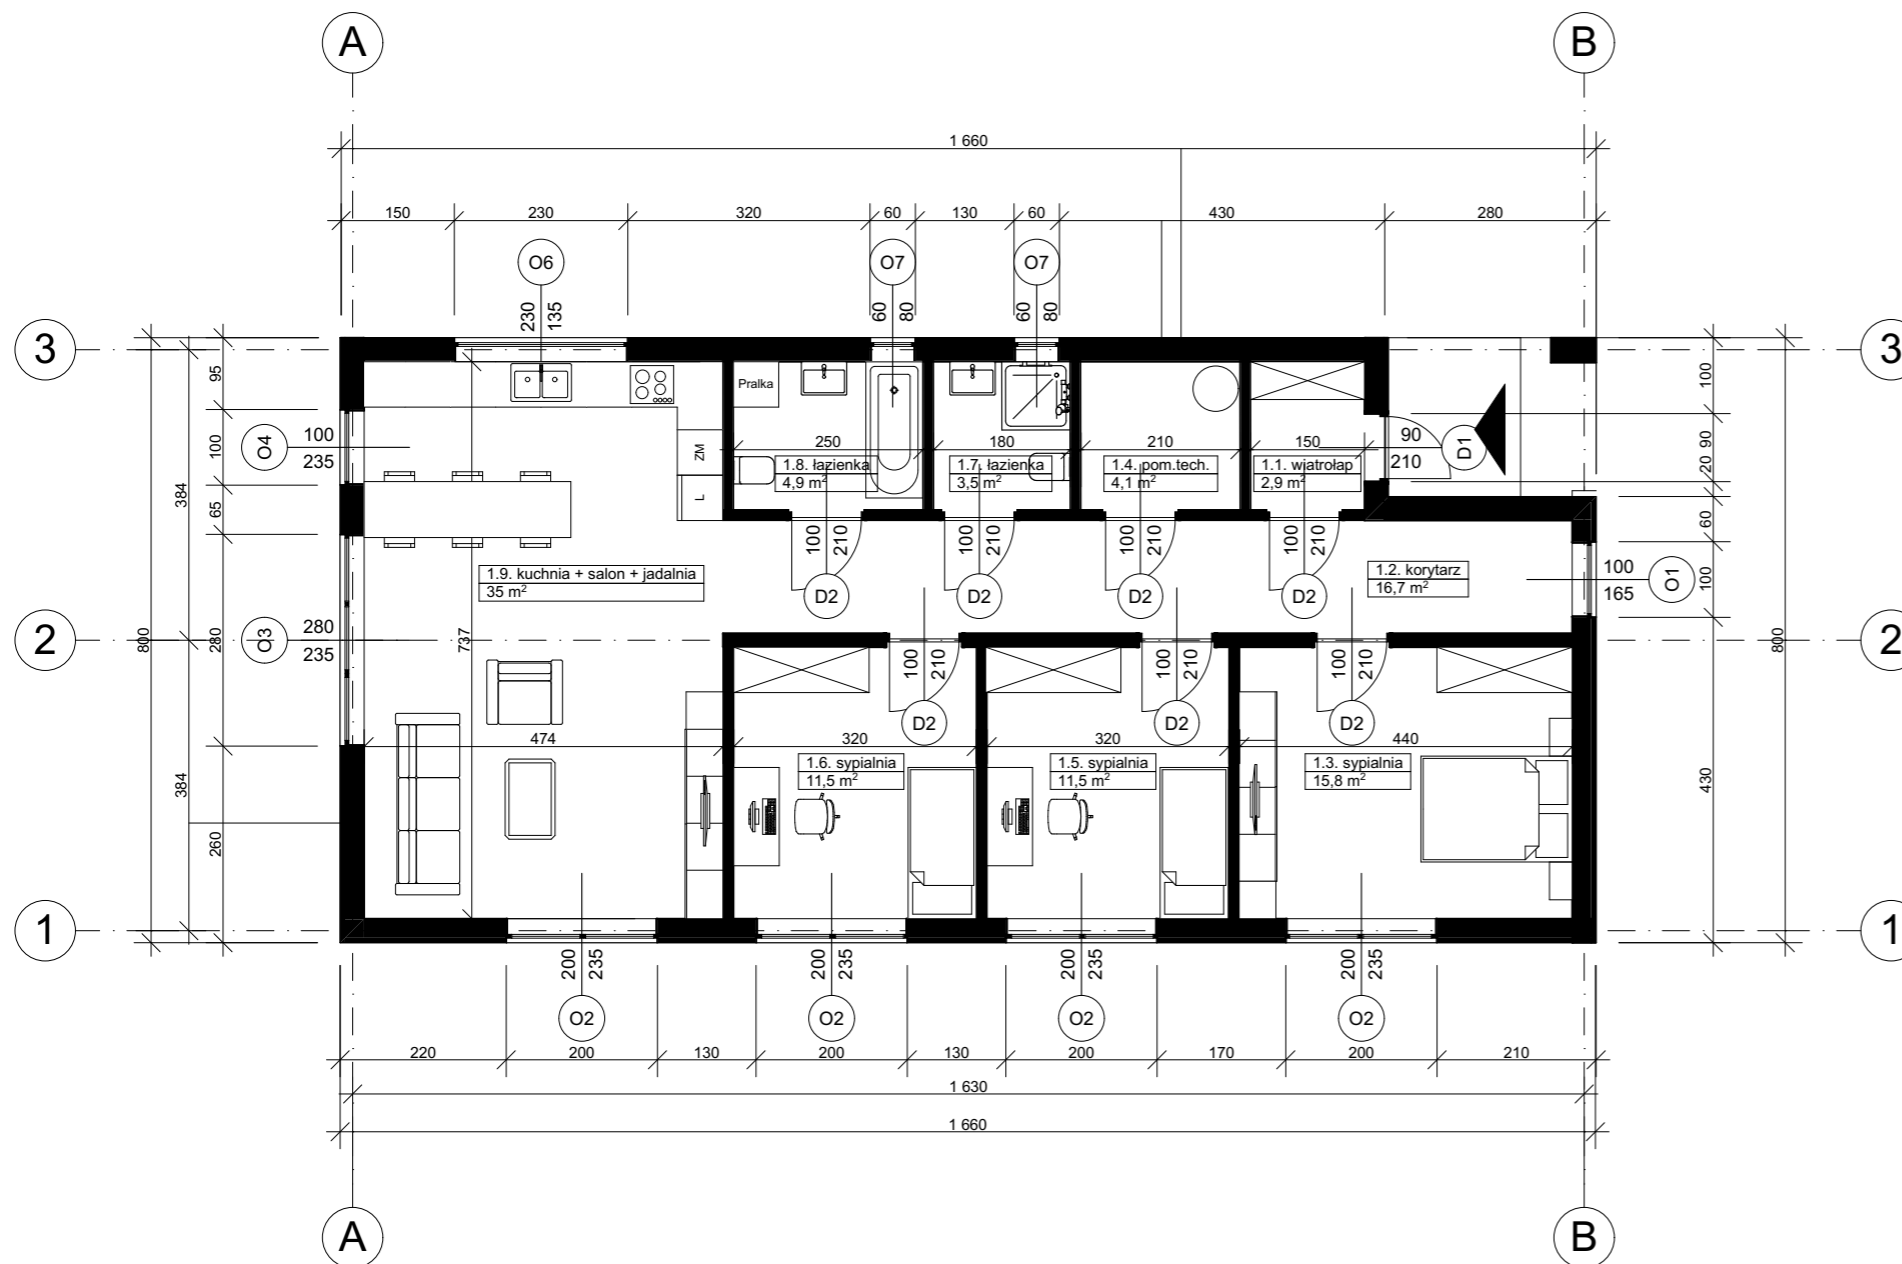

Zestawienie pomieszczeń

Kondygnacja	Nr	Nazwa pomieszczenia	Powierzchnia
Poziom 0			
	1.1.	wiatrołap	2,9
	1.2.	korytarz	16,7
	1.3.	sypialnia	15,8
	1.4.	pom.tech.	4,1
	1.5.	sypialnia	11,5
	1.6.	sypialnia	11,5
	1.7.	łazienka	3,5
	1.8.	łazienka	4,9
	1.9.	kuchnia + salon + jadal...	35,0
			105,9 m²