


# HARMONIJNY RZUT PARTERU

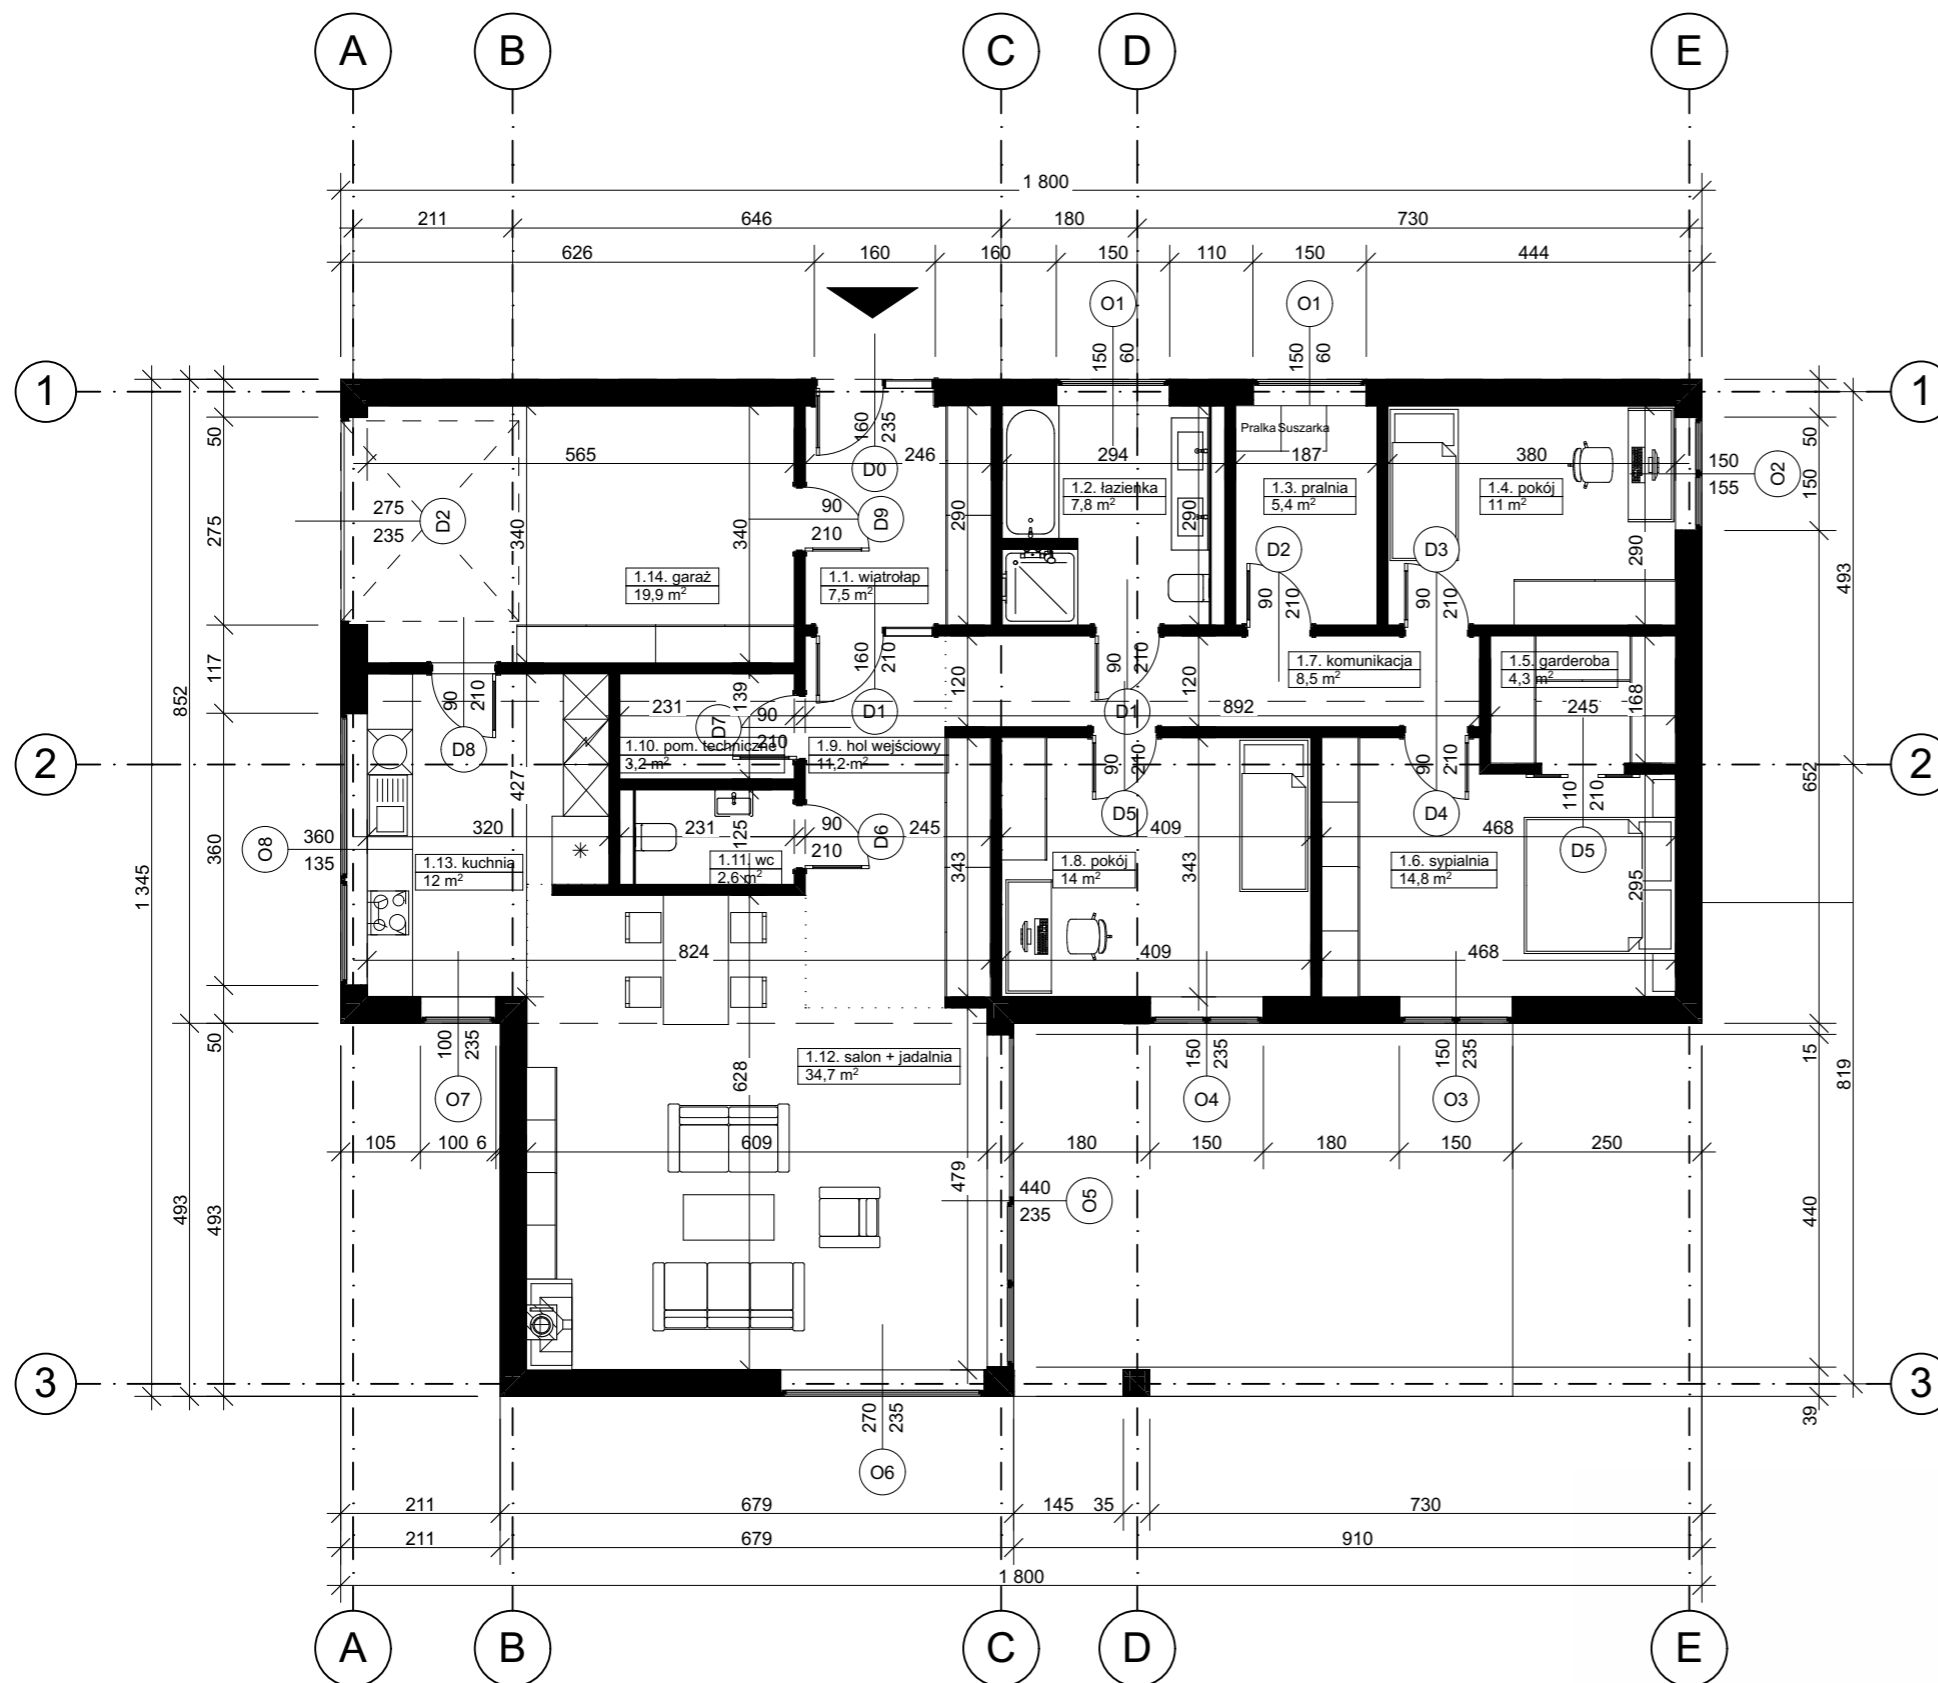

## Zestawienie pomieszczeń

Kondygnacja	Nr	Nazwa pomieszczenia	Powierzchnia
Poziom 0			
	1.1.	wiatrolap	7,5
	1.2.	łazienka	7,8
	1.3.	pralnia	5,4
	1.4.	pokój	11,0
	1.5.	garderoba	4,3
	1.6.	sypialnia	14,8
	1.7.	komunikacja	8,5
	1.8.	pokój	14,0
	1.9.	hol wejściowy	11,2
	1.10.	pom. techniczne	3,2
	1.11.	wc	2,6
	1.12.	salon + jadalnia	34,7
	1.13.	kuchnia	12,0
	1.14.	garaż	19,9
			<b>156,9 m<sup>2</sup></b>