


KOMFORTOWY

RZUT PARTERU

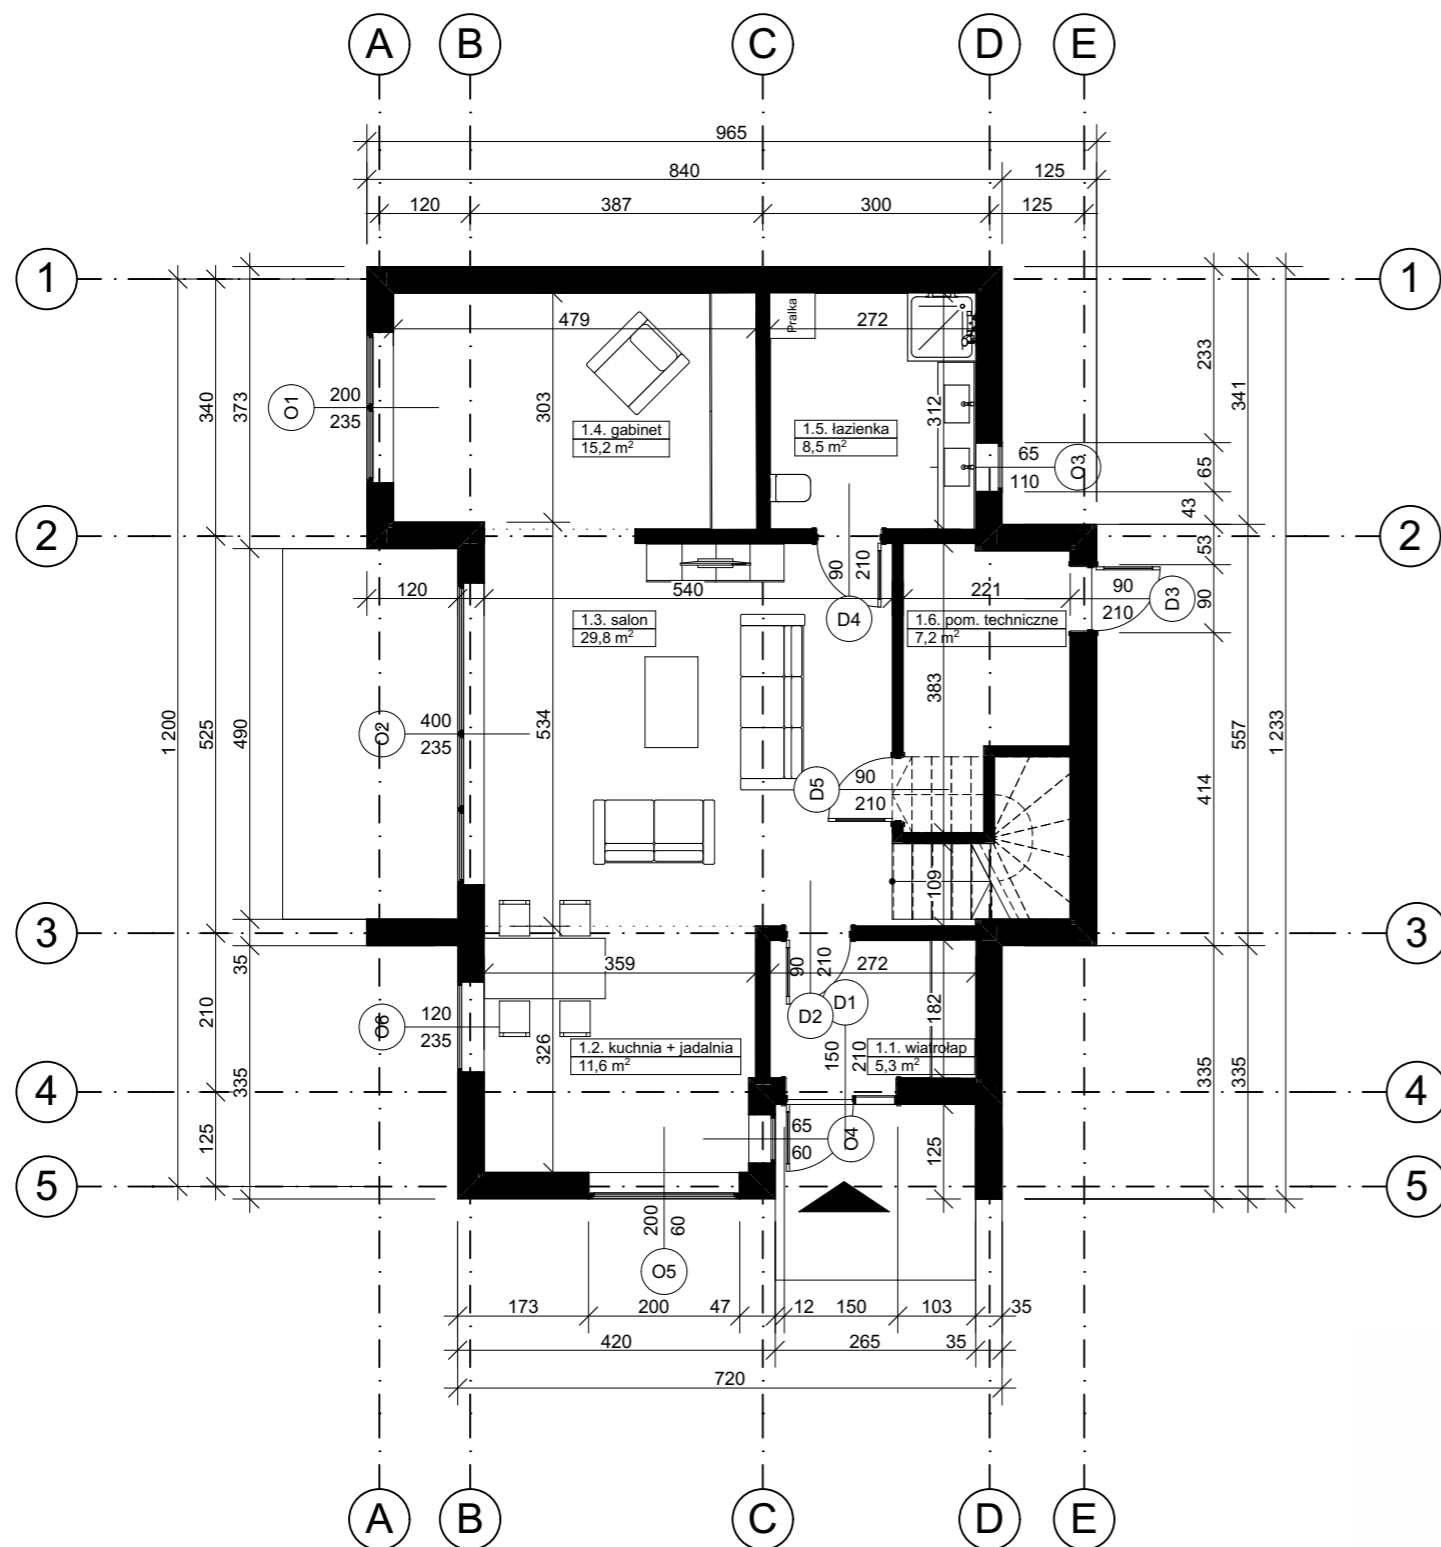

Zestawienie pomieszczeń

Kondygnacja	Nr	Nazwa pomieszczenia	Powierzchnia
Poziom 0	1.1.	wiatrołap	5,3
	1.2.	kuchnia + jadalnia	11,6
	1.3.	salon	29,8
	1.4.	gabinet	15,2
	1.5.	łazienka	8,5
	1.6.	pom. techniczne	7,2
			77,6 m ²
			128,6 m²