


KOMFORTOWY RZUT PARTERU

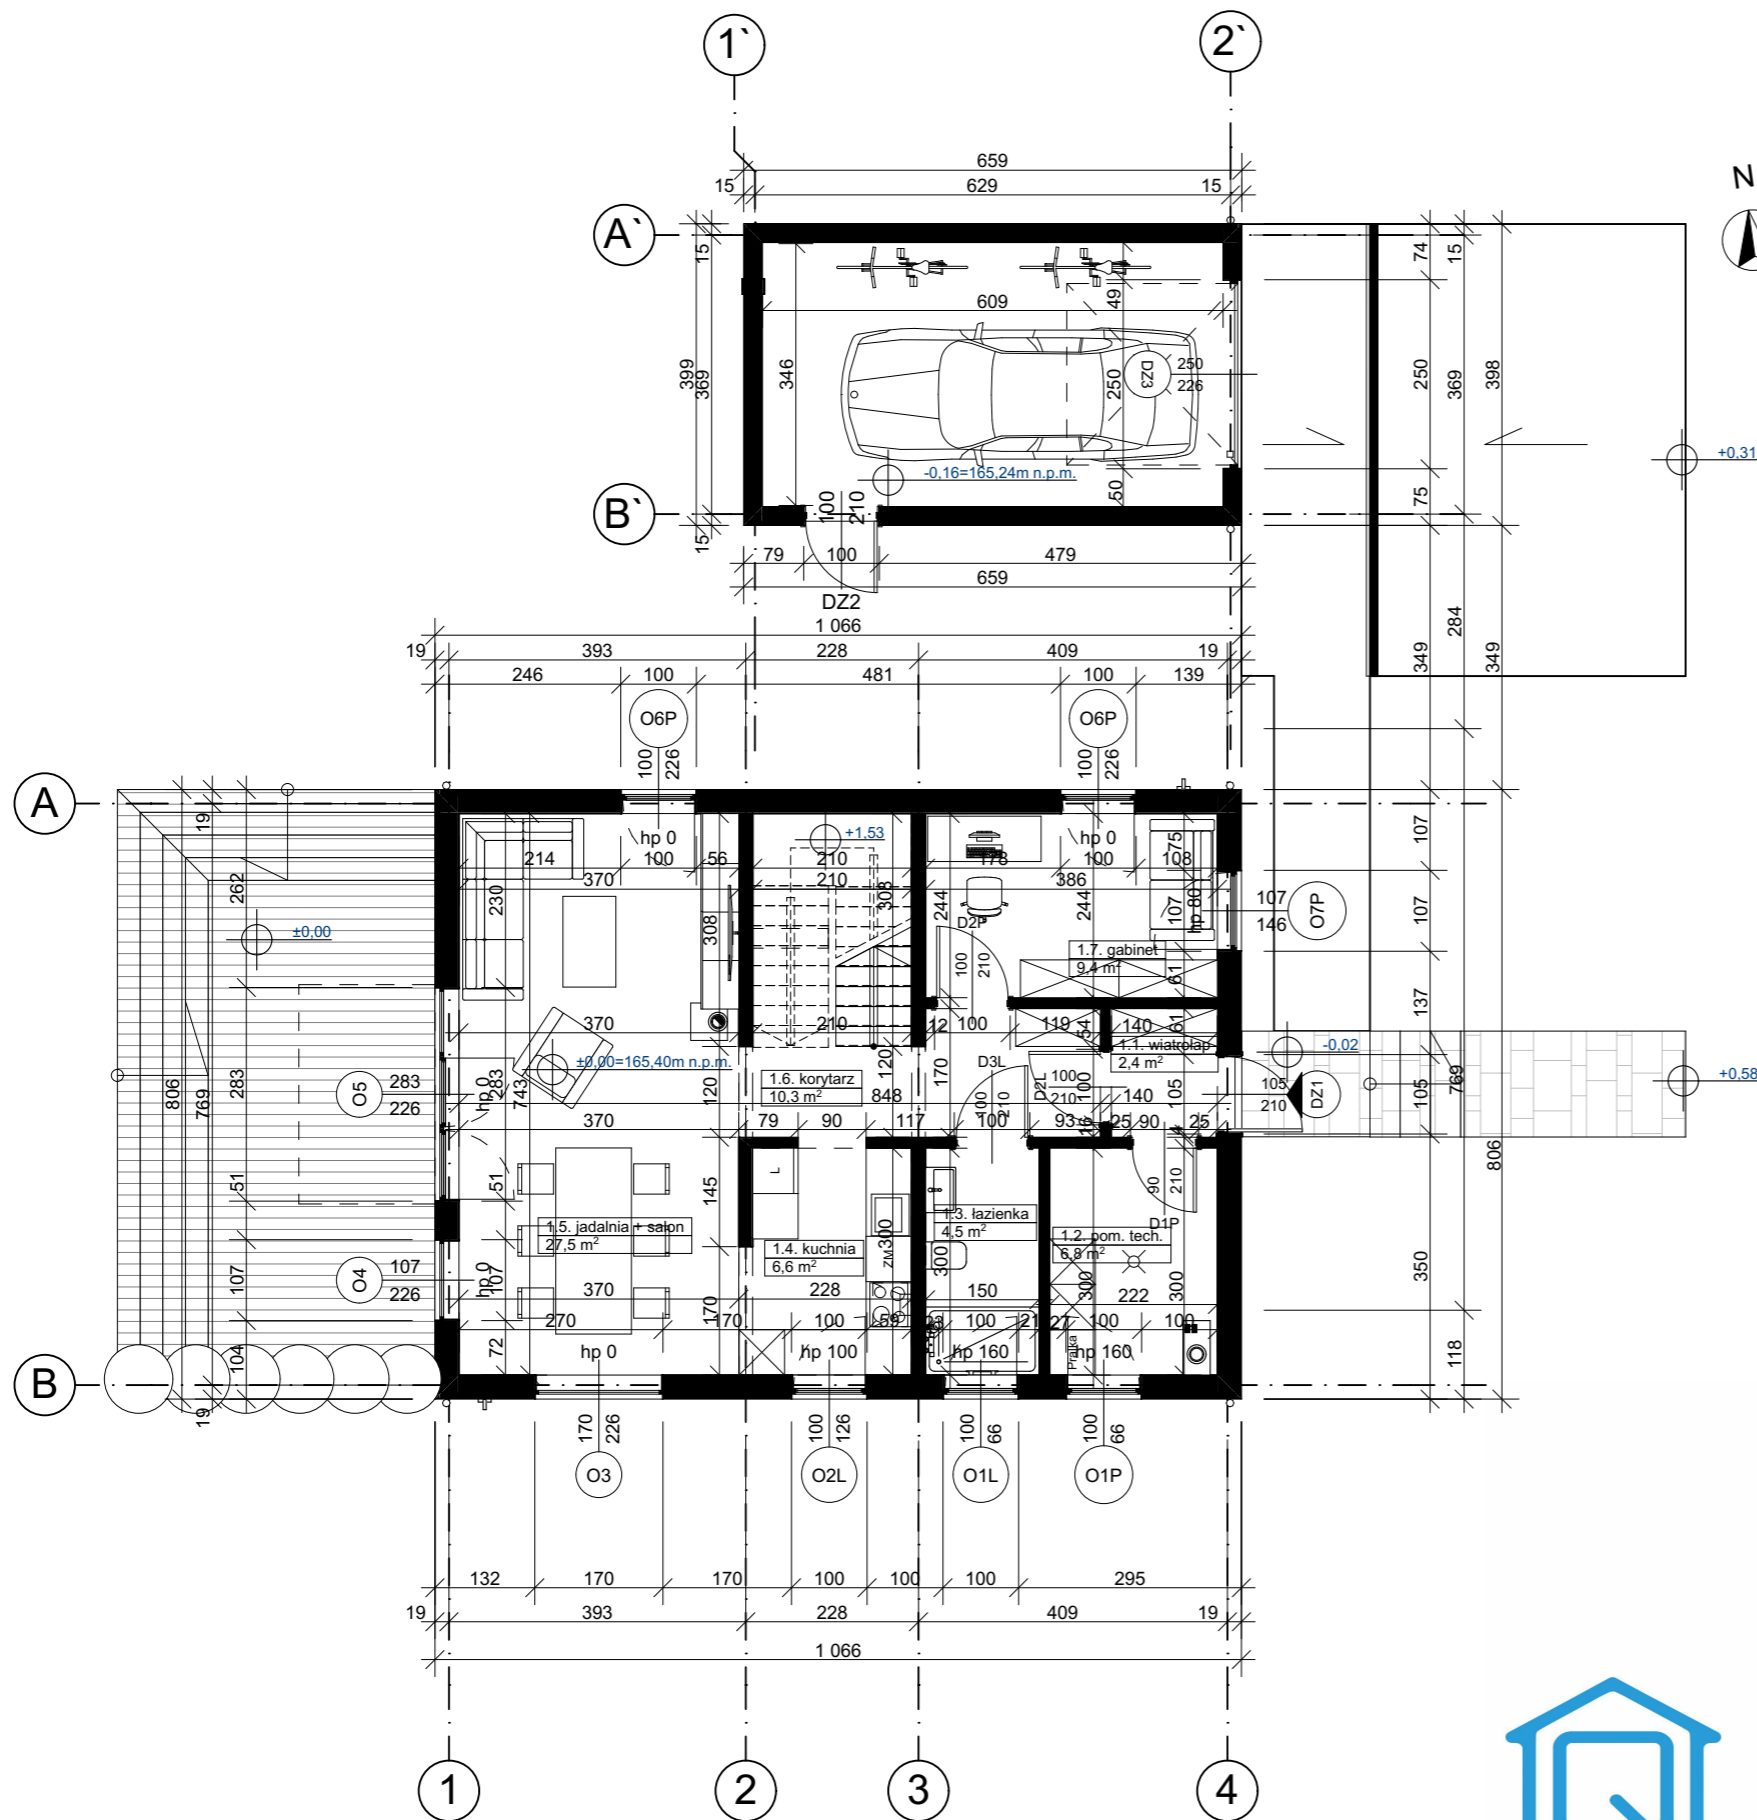

Zestawienie pomieszczeń

Kondygnacja	Nr	Nazwa pomieszczenia	Powierzchnia użytkowa
Poziom 0			
	1.1.	wiatrołap	2,4
	1.2.	pom. tech.	6,8
	1.3.	łazienka	4,5
	1.4.	kuchnia	6,6
	1.5.	jadalnia + salon	27,5
	1.6.	korytarz	10,3
	1.7.	gabinet	9,4
			67,5 m ²
			120,1 m²
	+	garaż	23,2