


KOMFORTOWY

RZUT PIĘTRA

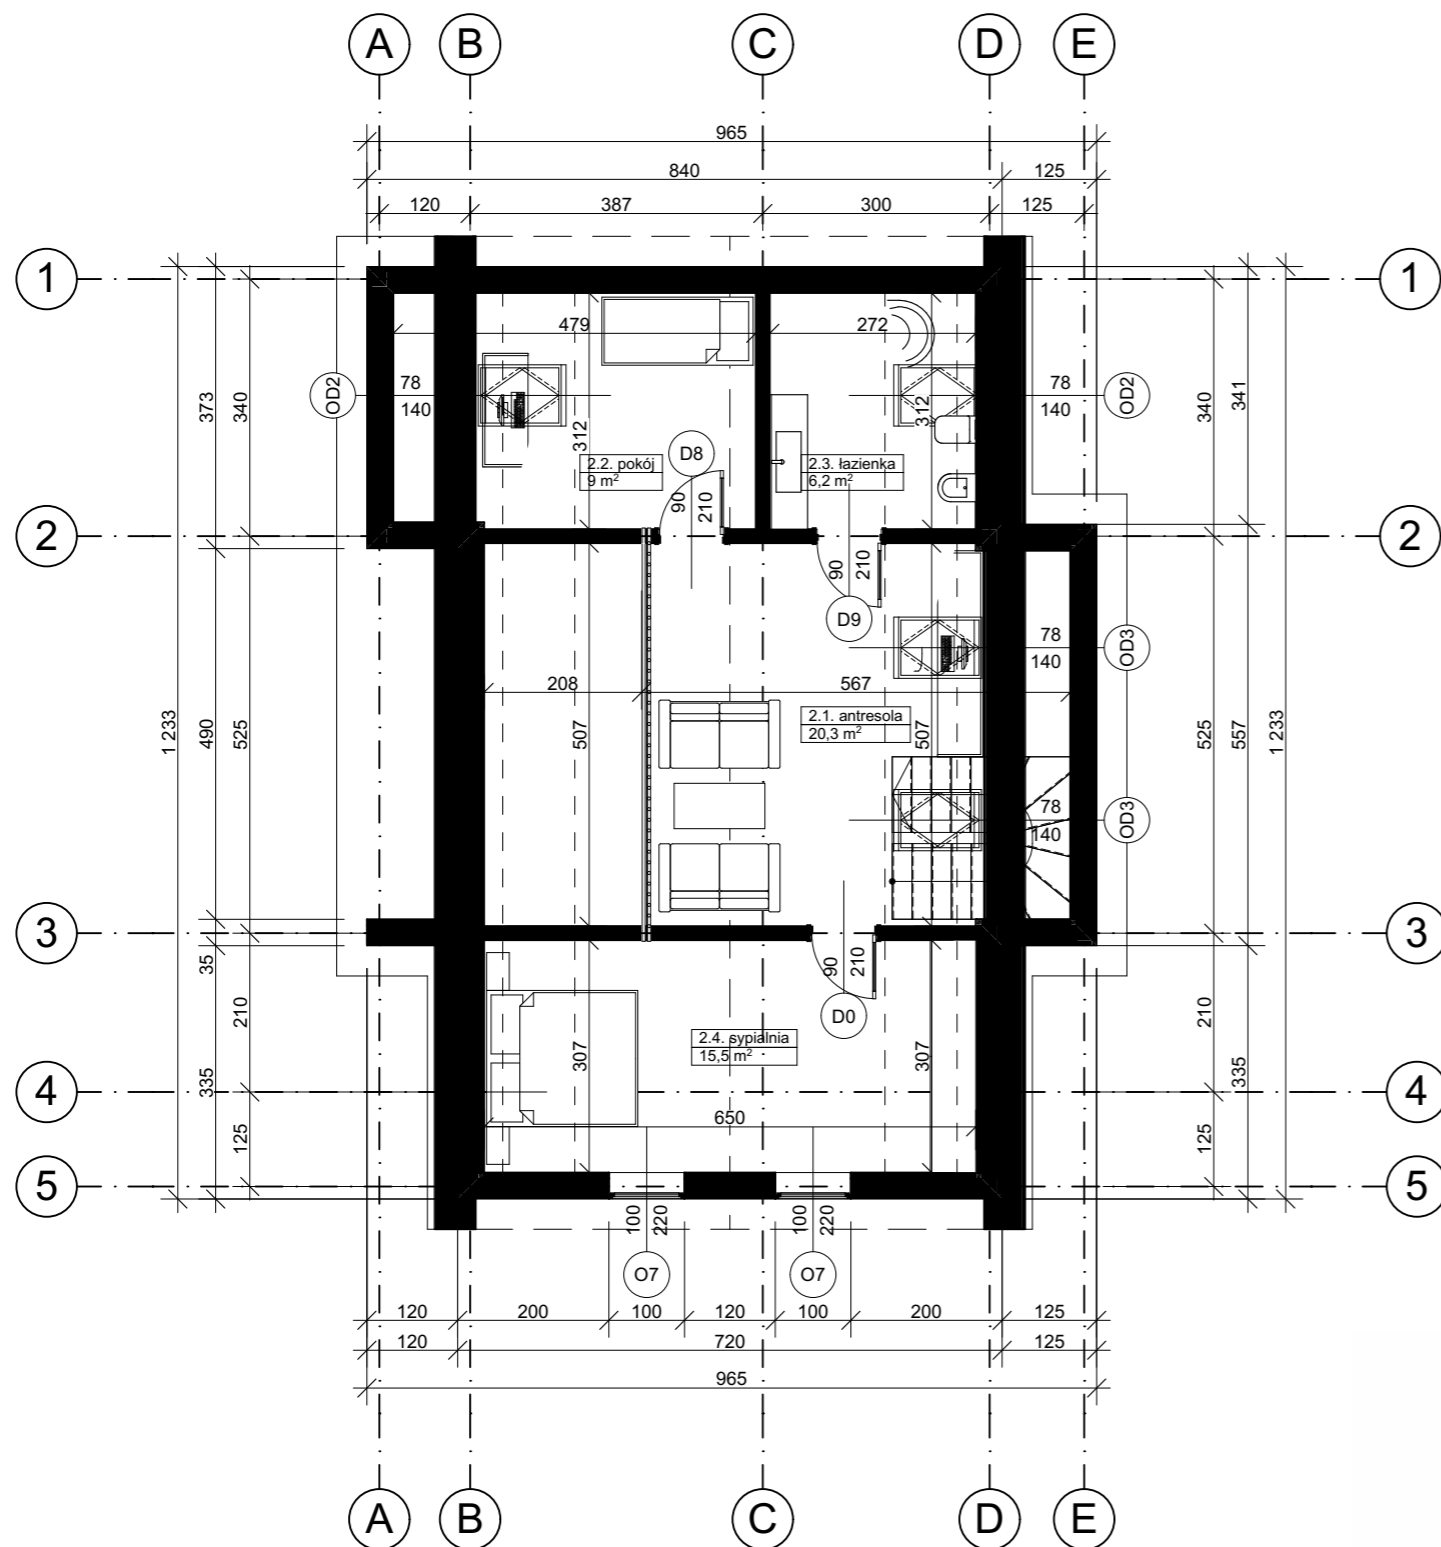

Zestawienie pomieszczeń

Kondygnacja	Nr	Nazwa pomieszczenia	Powierzchnia
Poziom +1			
	2.1.	antresola	20,3
	2.2.	pokój	9,0
	2.3.	łazienka	6,2
	2.4.	sypialnia	15,5
			51,0 m ²
			128,6 m²