


# KOMFORTOWY RZUT PIĘTRA

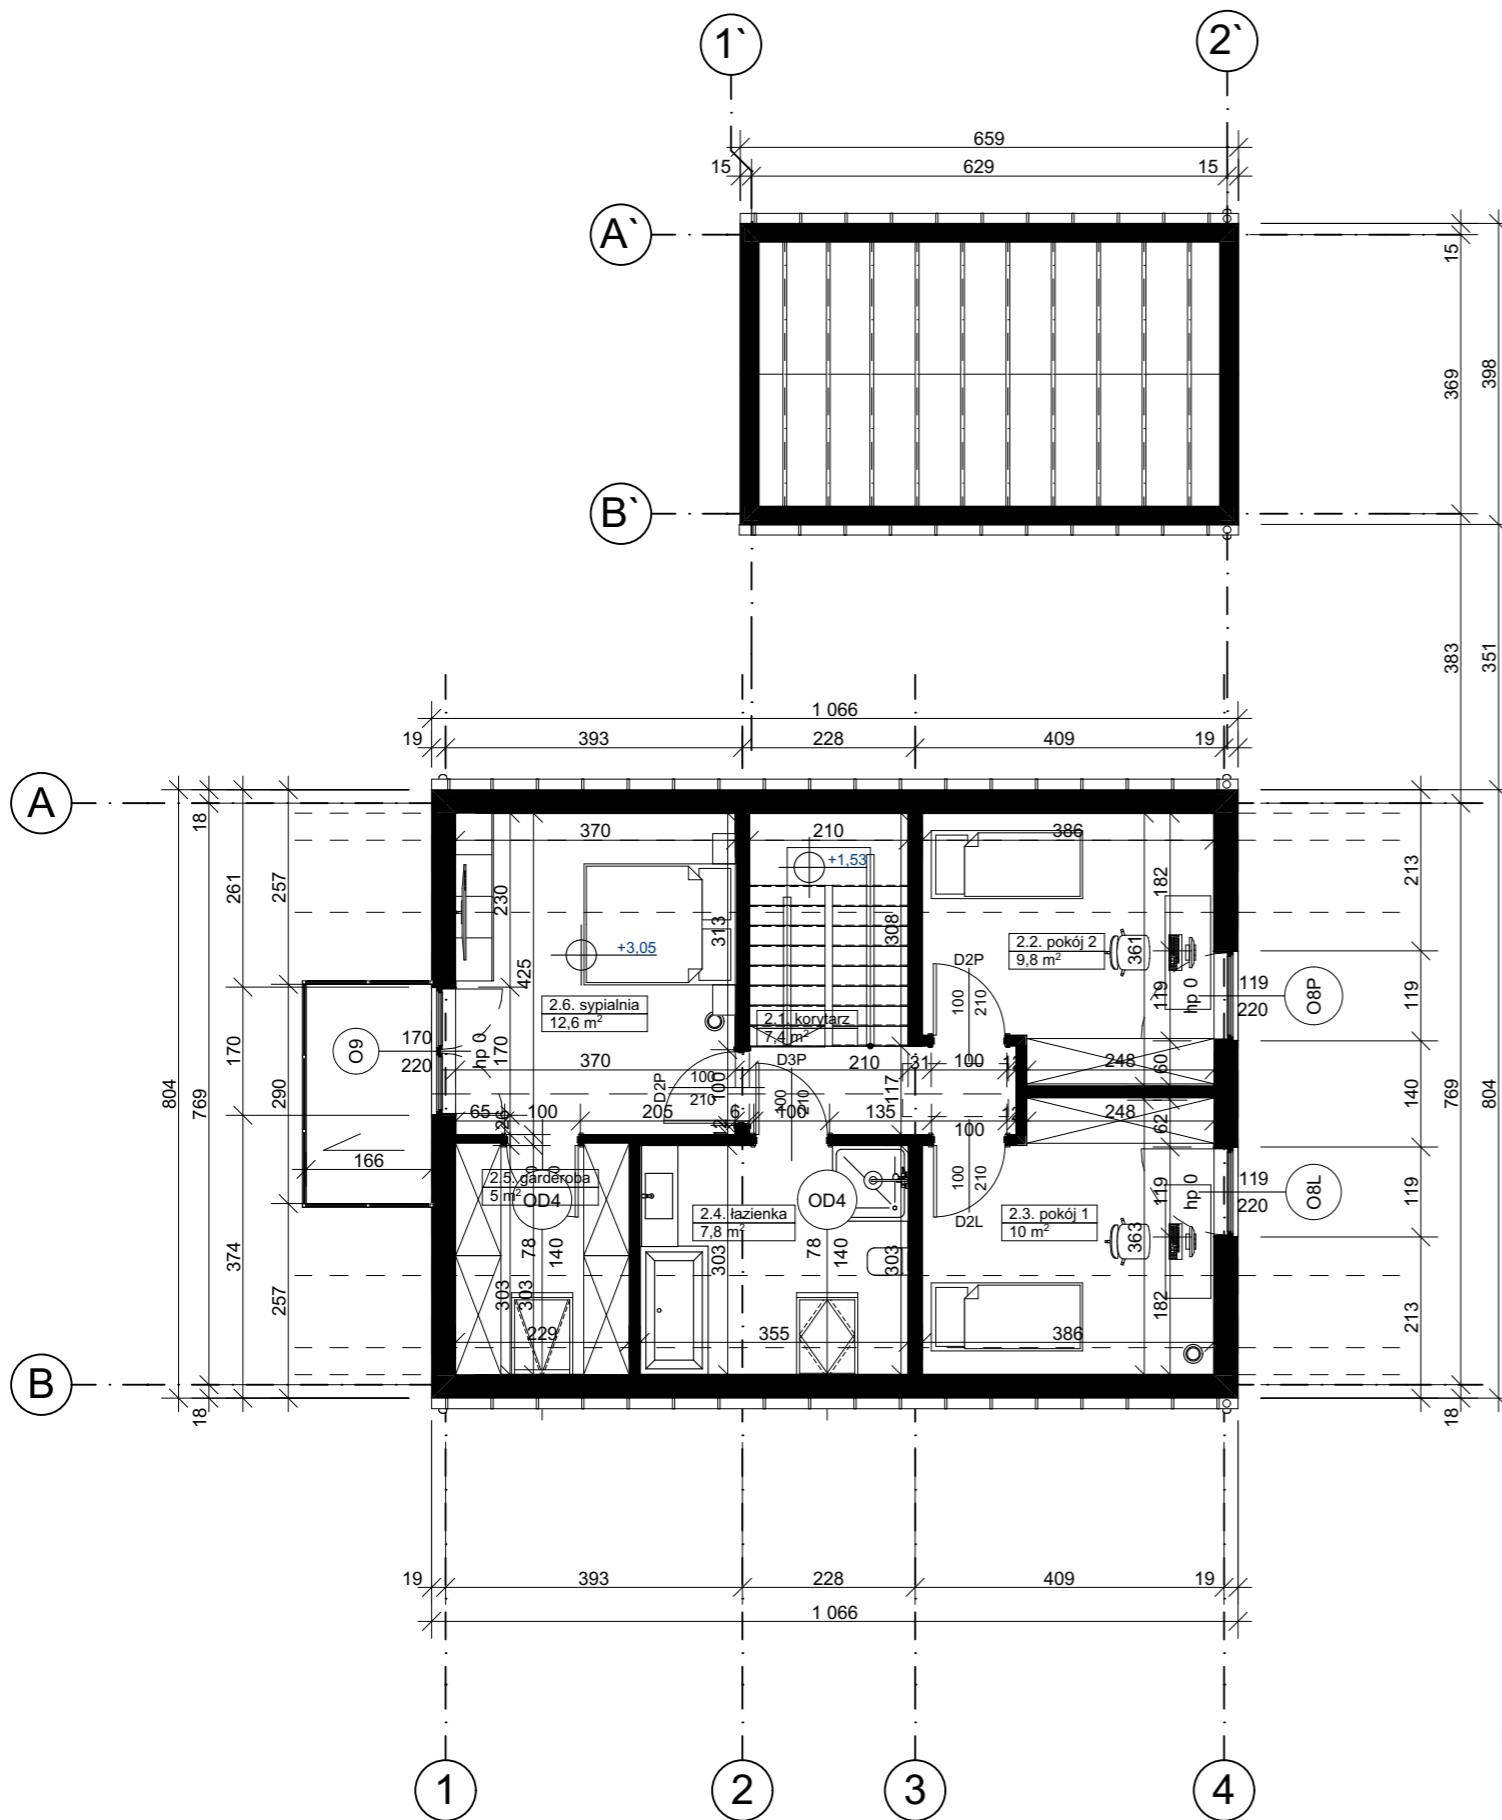

## Zestawienie pomieszczeń

Kondygnacja	Nr	Nazwa pomieszczenia	Powierzchnia użytkowa
Poziom +1			
	2.1.	korytarz	7,4
	2.2.	pokój 2	9,8
	2.3.	pokój 1	10,0
	2.4.	łazienka	7,8
	2.5.	garderoba	5,0
	2.6.	sypialnia	12,6
			52,6 m <sup>2</sup>
			<b>120,1 m<sup>2</sup></b>