


JASNY

RZUT PARTERU

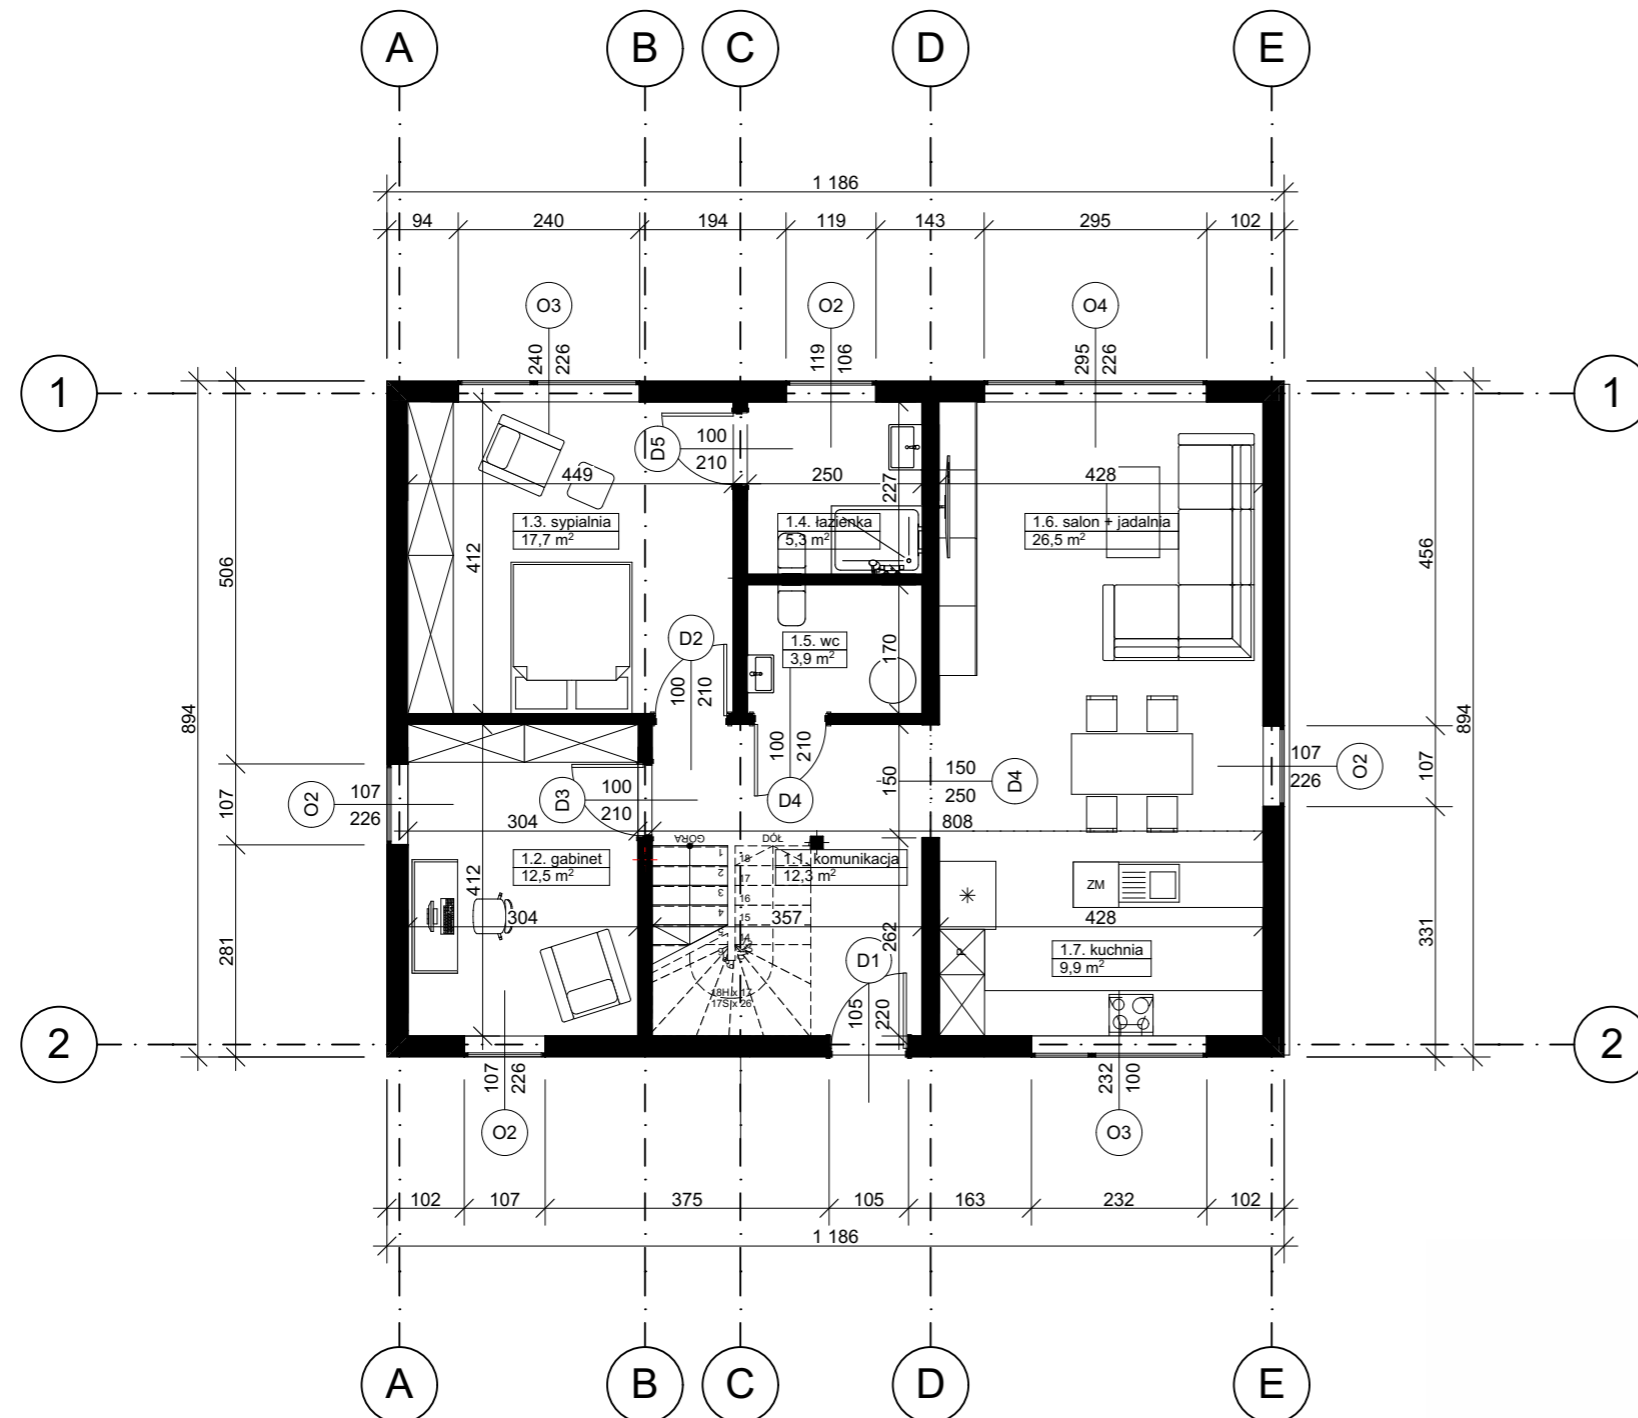

Zestawienie pomieszczeń

Kondygnacja	Nr	Nazwa pomieszczenia	Powierzchnia
Poziom 0			
	1.1.	komunikacja	12,3
	1.2.	gabinet	12,5
	1.3.	sypialnia	17,7
	1.4.	łazienka	5,3
	1.5.	wc	3,9
	1.6.	salon + jadalnia	26,5
	1.7.	kuchnia	9,9
			88,1 m ²
			122,8 m²