


SZLACHETNY

RZUT PARTERU

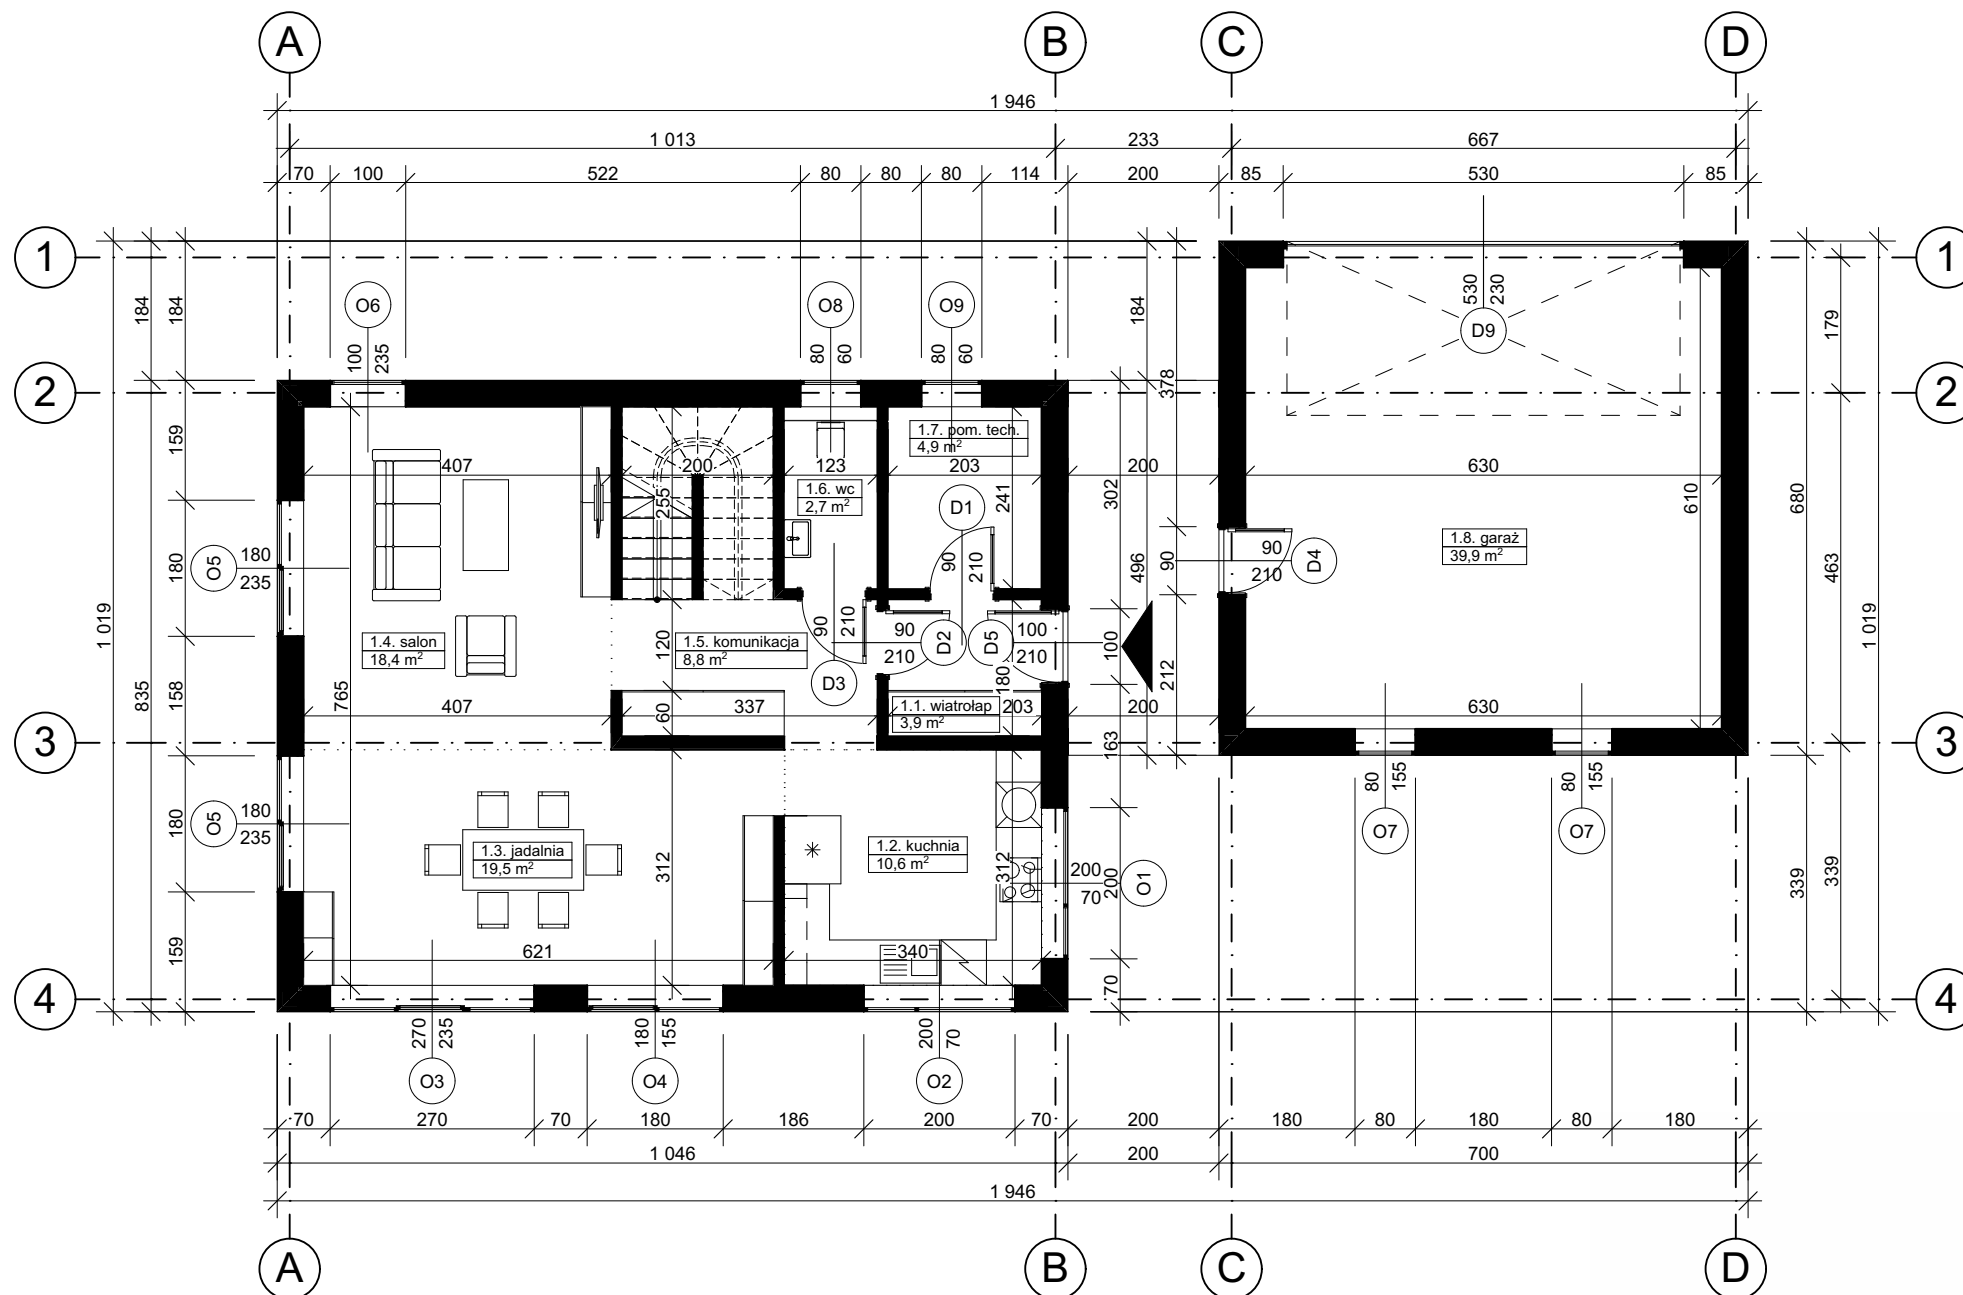

Zestawienie pomieszczeń

Kondygnacja	Nr	Nazwa pomieszczenia	Powierzchnia
Poziom 0			
	1.1.	wiatrolap	3,9
	1.2.	kuchnia	10,6
	1.3.	jadalnia	19,5
	1.4.	salon	18,4
	1.5.	komunikacja	8,8
	1.6.	wc	2,7
	1.7.	pom. tech.	4,9
	1.8.	garaż	39,9
			108,7 m ²
			171,2 m²