


PRZYTULNY RZUT PARTERU

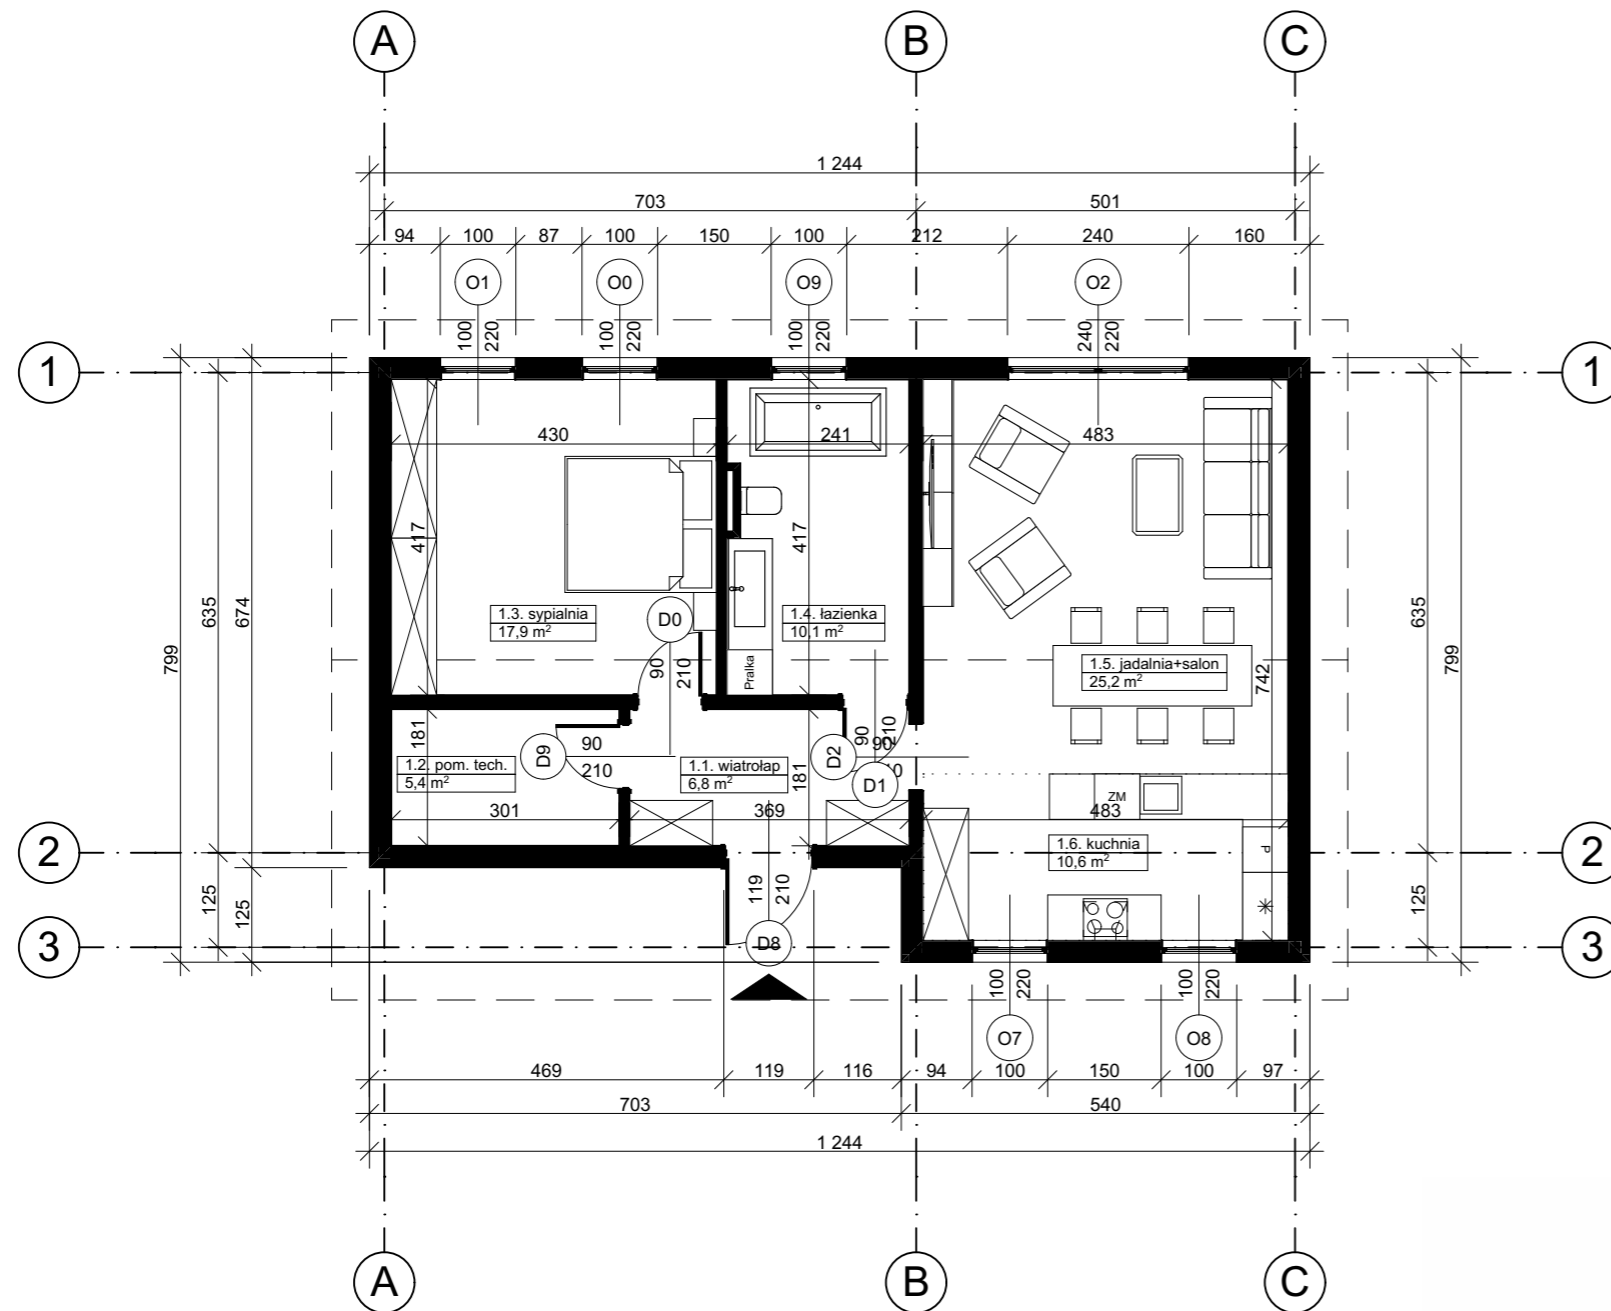

Zestawienie pomieszczeń

Kondygnacja	Nr	Nazwa pomieszczenia	Powierzchnia
Poziom 0	1.1.	wiatrołap	6,8
	1.2.	pom. tech.	5,4
	1.3.	sypialnia	17,9
	1.4.	łazienka	10,1
	1.5.	jadalnia+salon	25,2
	1.6.	kuchnia	10,6
			76,0 m²