


OSOBLIWY RZUT PARTERU

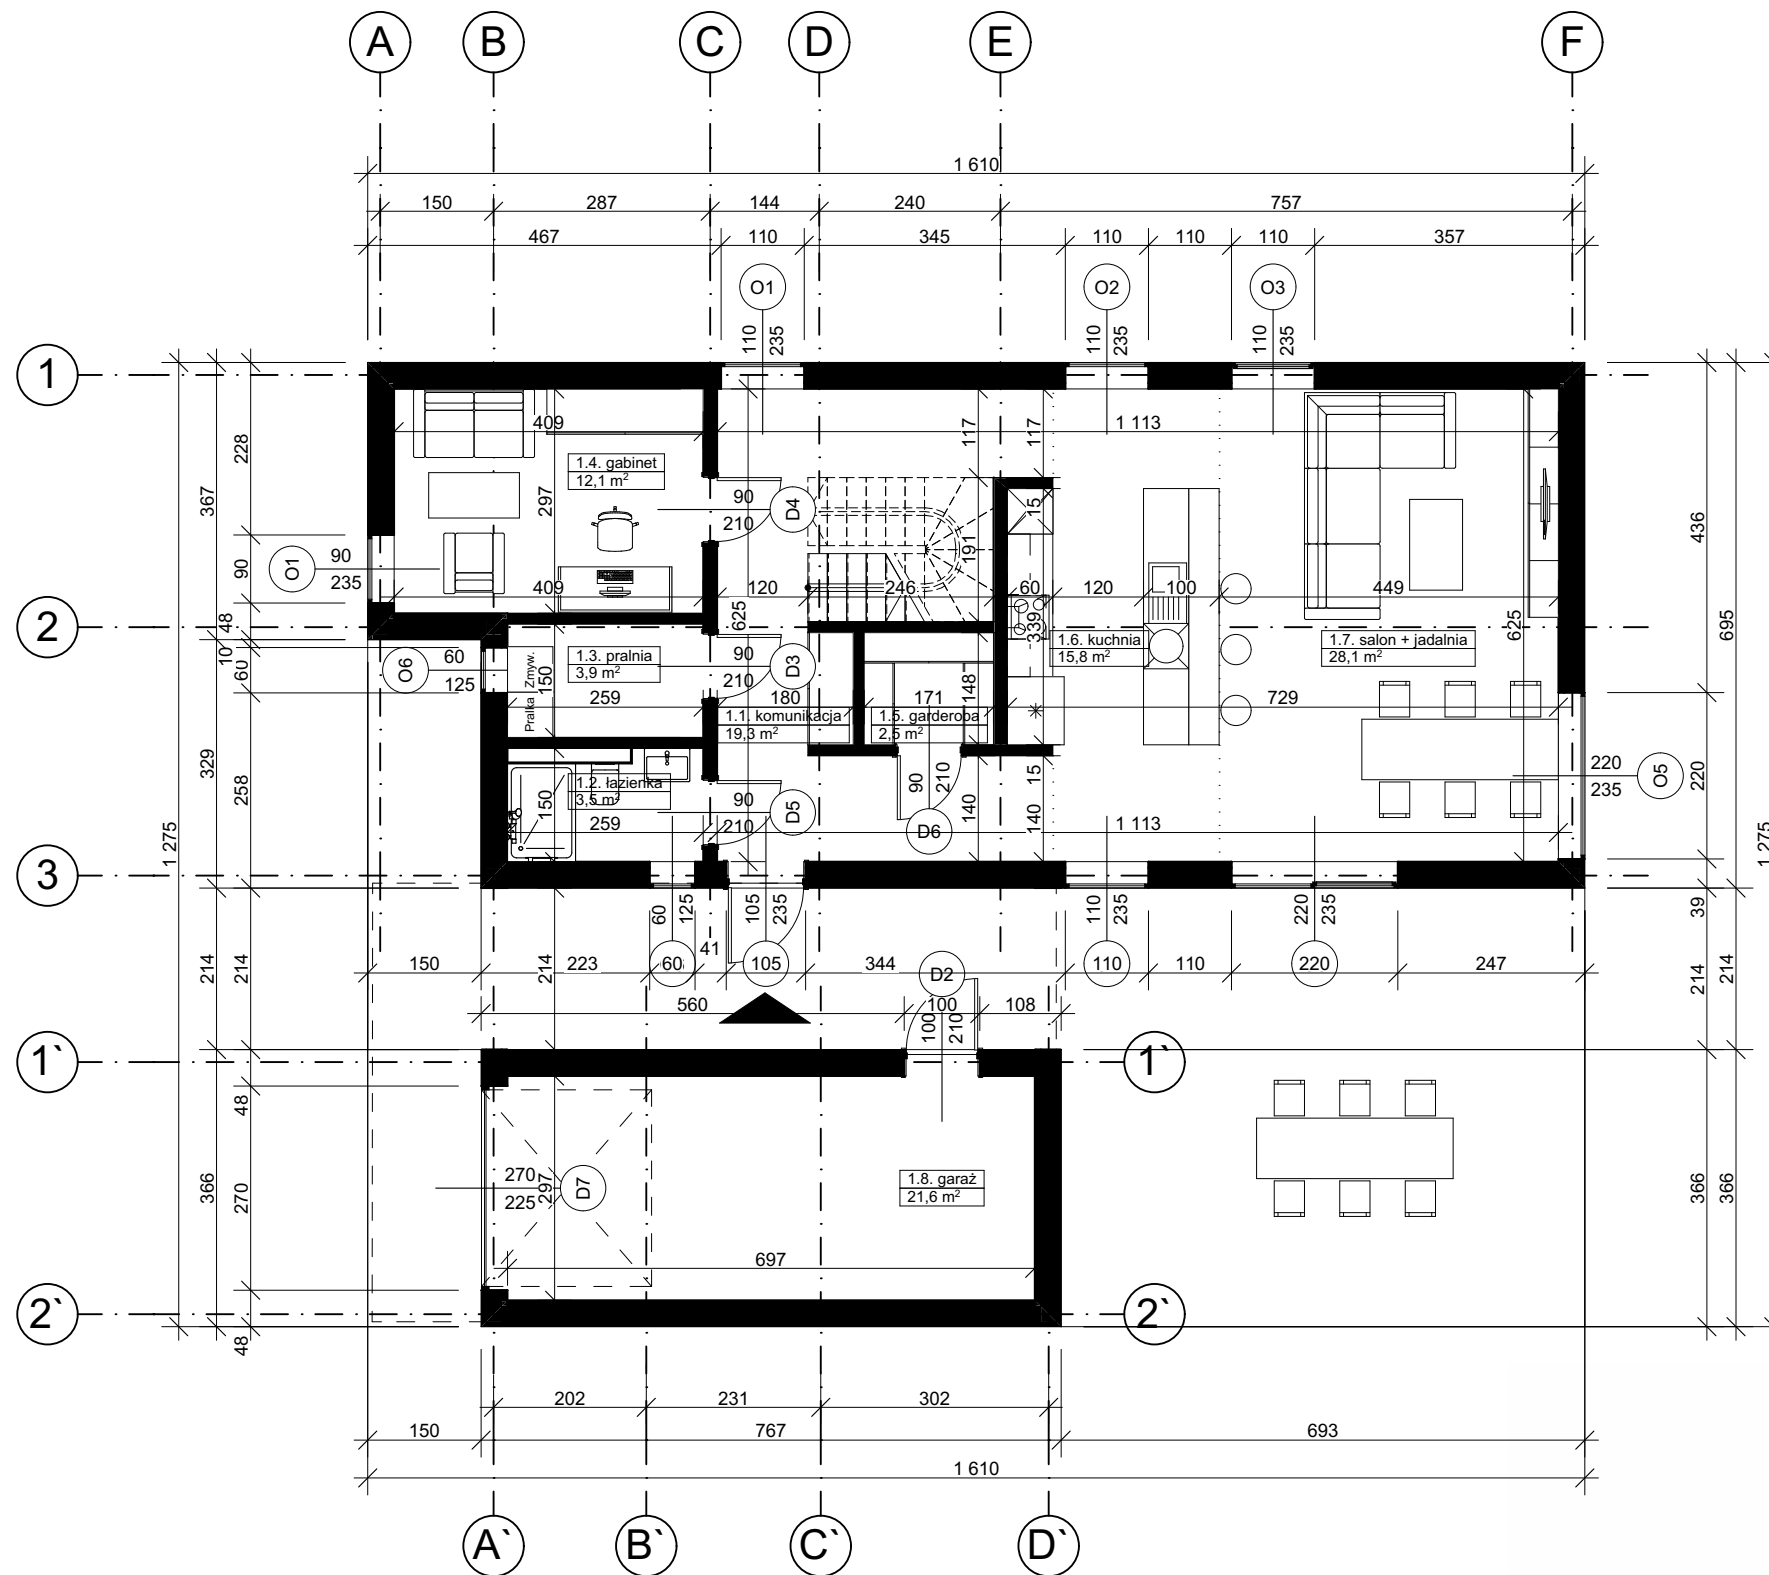

Zestawienie pomieszczeń

Kondygnacja	Nr	Nazwa pomieszczenia	Powierzchnia
Poziom 0	1.1.	komunikacja	19,3
	1.2.	łazienka	3,5
	1.3.	pralnia	3,9
	1.4.	gabinet	12,1
	1.5.	garderoba	2,5
	1.6.	kuchnia	15,8
	1.7.	salon + jadalnia	28,1
	1.8.	garaż	21,6
			106,8 m ²
			166,1 m²