


TRADYCYJNY RZUT PIĘTRA

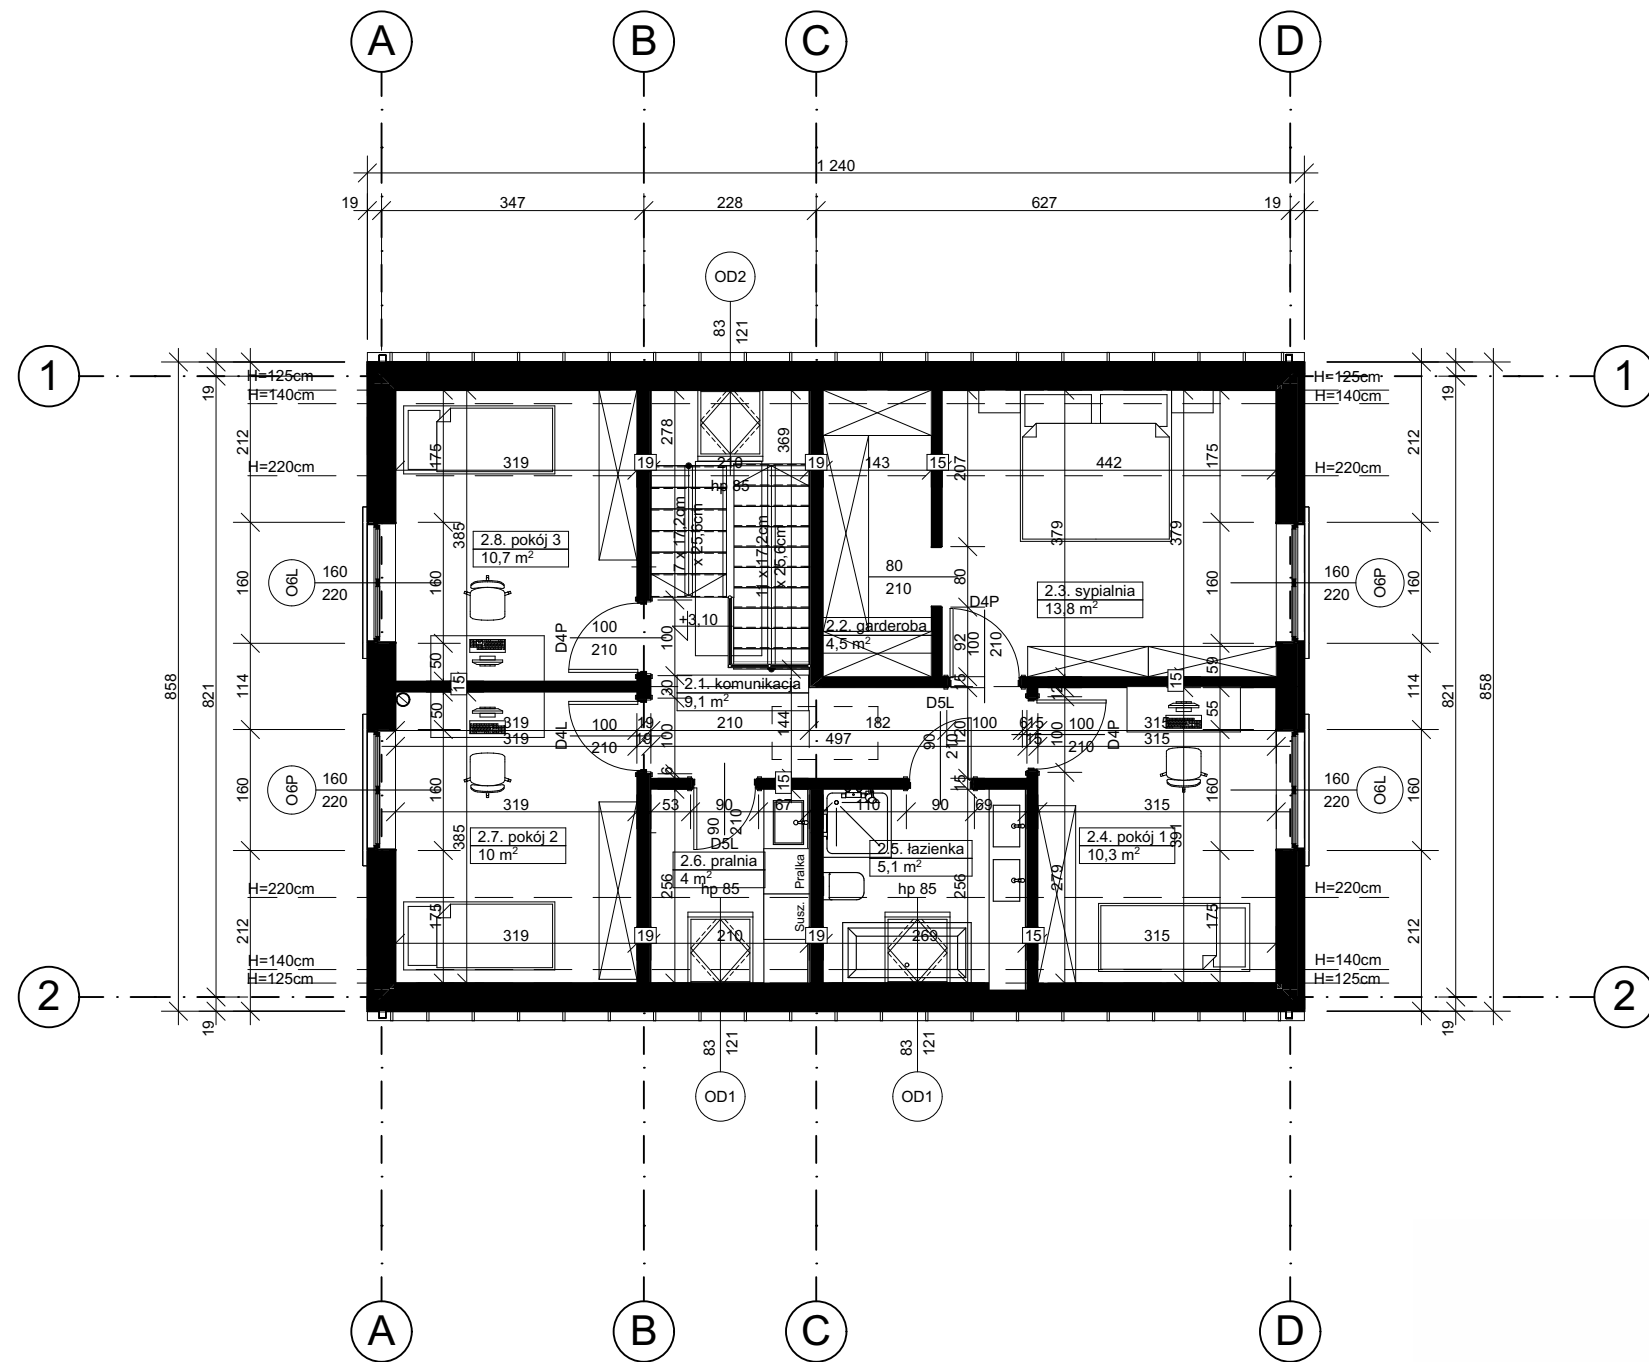

Zestawienie pomieszczeń

Kondygnacja	Nr	Nazwa pomieszczenia	Powierzchnia
Poziom +1			
	2.1.	komunikacja	9,1
	2.2.	garderoba	4,5
	2.3.	sypialnia	13,8
	2.4.	pokój 1	10,3
	2.5.	łazienka	5,1
	2.6.	pralnia	4,0
	2.7.	pokój 2	10,0
	2.8.	pokój 3	10,7
			67,5 m ²
			150,6 m²