


WŁASNY RZUT PARTERU

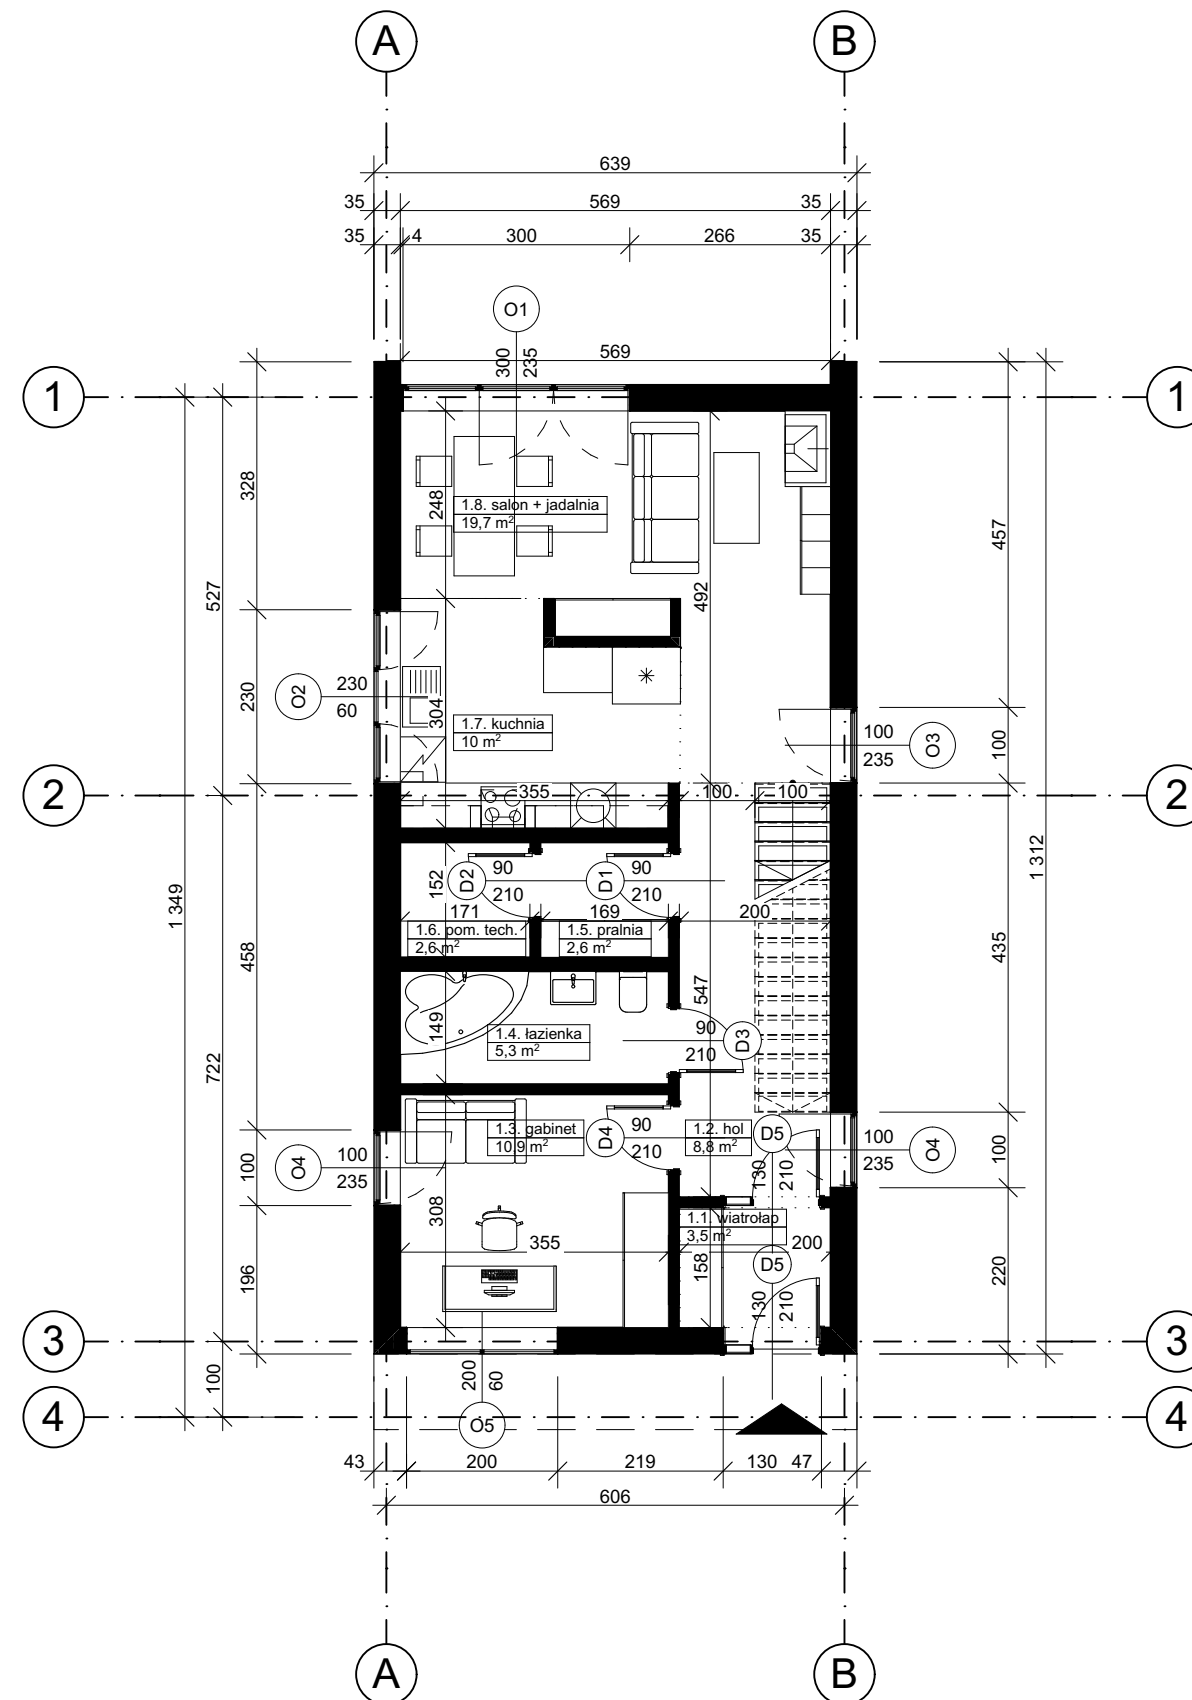

Zestawienie pomieszczeń

Kondygnacja	Nr	Nazwa pomieszczenia	Powierzchnia
Poziom 0			
	1.1.	wiatrołap	3,5
	1.2.	hol	8,8
	1.3.	gabinet	10,9
	1.4.	łazienka	5,3
	1.5.	pralnia	2,6
	1.6.	pom. tech.	2,6
	1.7.	kuchnia	10,0
	1.8.	salon + jadalnia	19,7
			63,4 m ²
			103,3 m²