


WŁASNY RZUT PIĘTRA

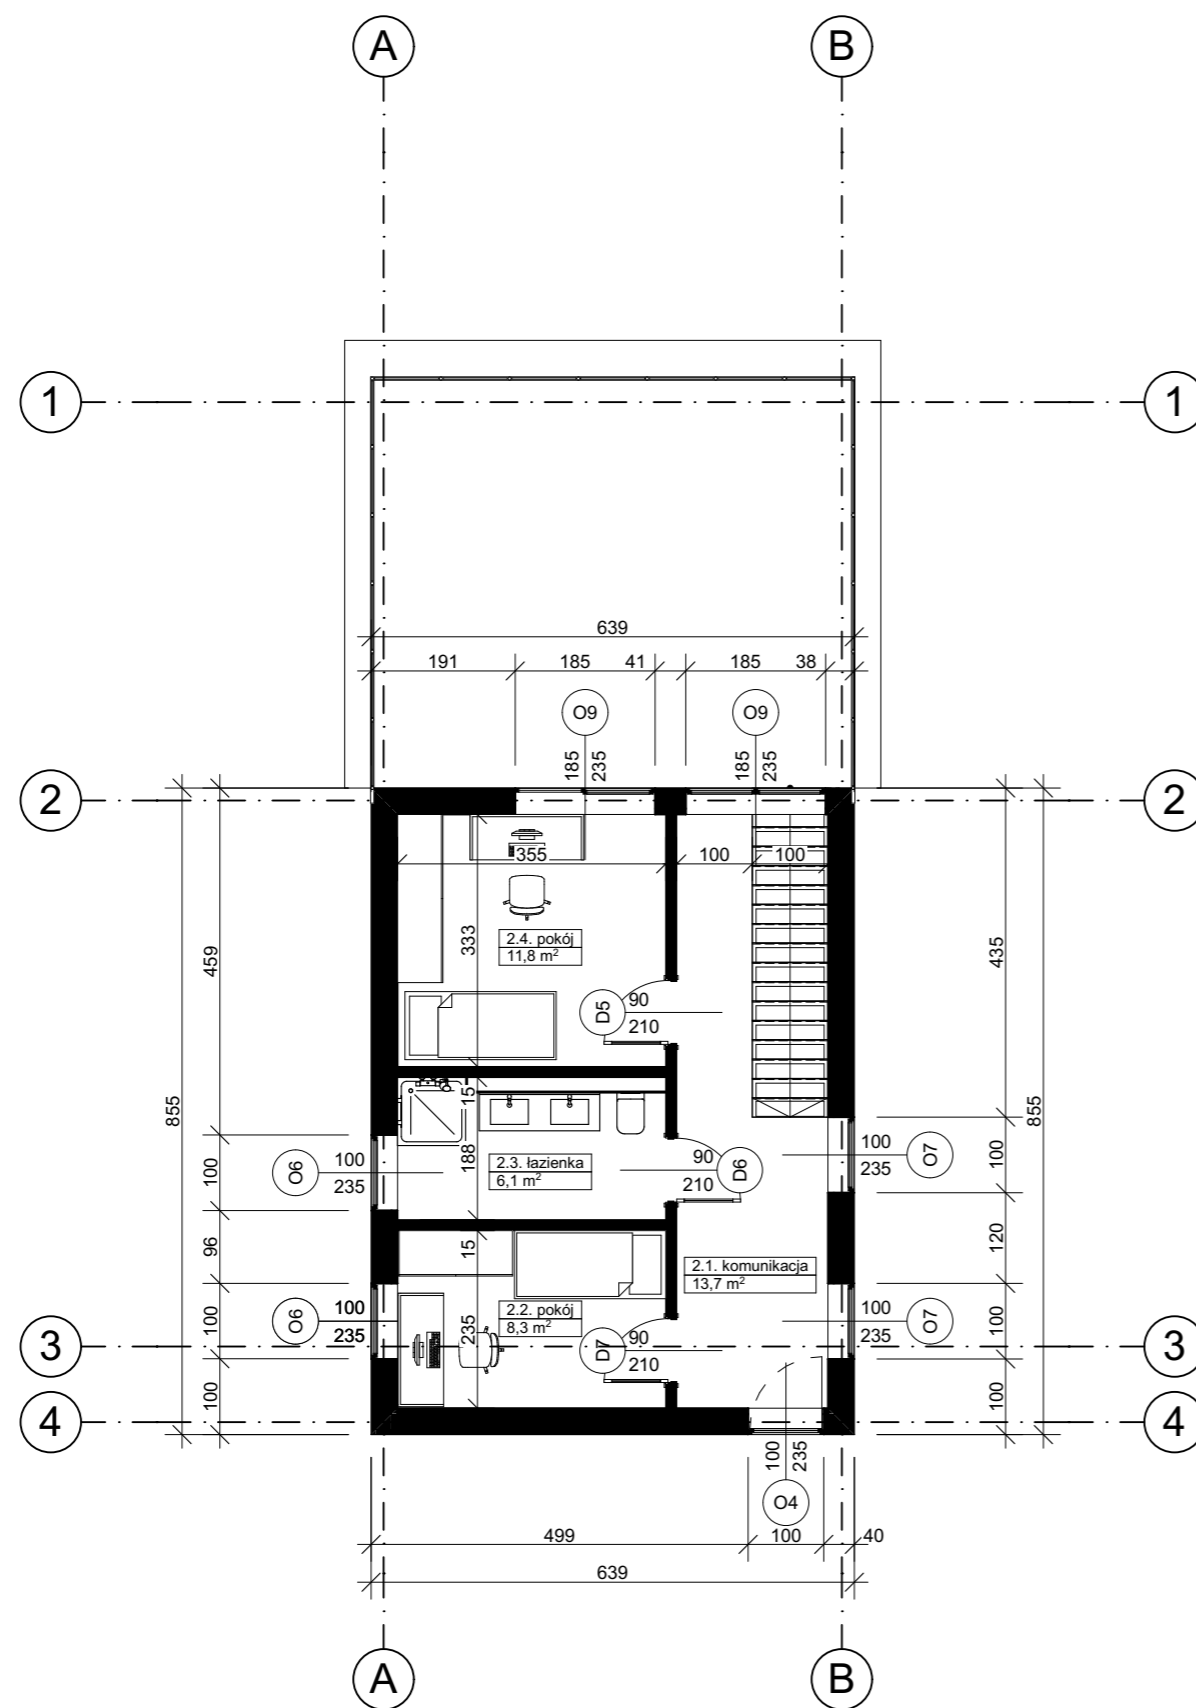

Zestawienie pomieszczeń

Kondygnacja	Nr	Nazwa pomieszczenia	Powierzchnia
Poziom +1			
	2.1.	komunikacja	13,7
	2.2.	pokój	8,3
	2.3.	łazienka	6,1
	2.4.	pokój	11,8
			39,9 m ²
			103,3 m²