


CIEPŁY RZUT PARTERU

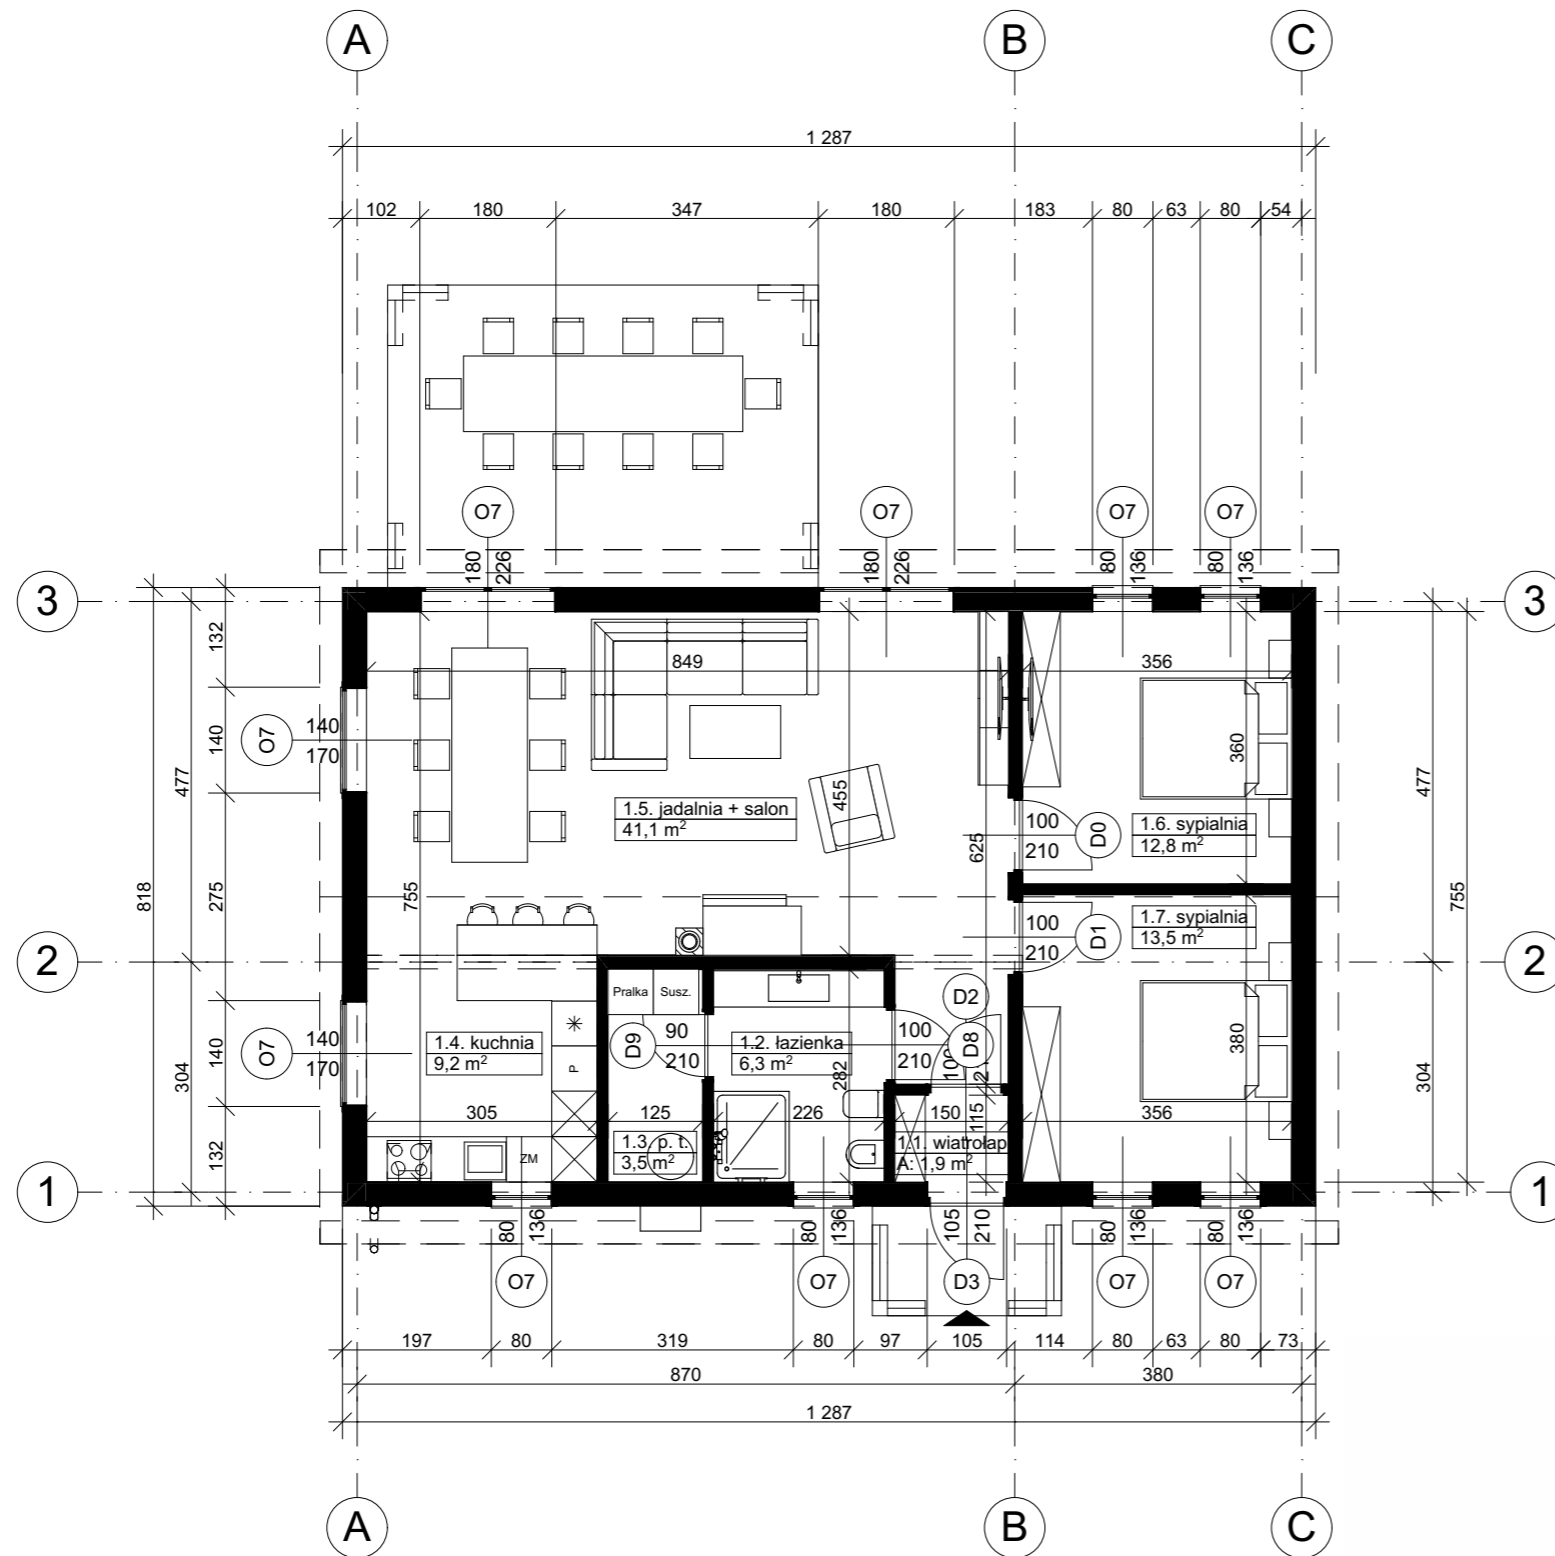

Zestawienie pomieszczeń

Kondygnacja	Nr	Nazwa pomieszczenia	Powierzchnia
Poziom 0			
	1.1.	wiatrołap	1,9
	1.2.	łazienka	6,3
	1.3.	p. t.	3,5
	1.4.	kuchnia	9,2
	1.5.	jadalnia + salon	41,1
	1.6.	sypialnia	12,8
	1.7.	sypialnia	13,5
			88,3 m²