


OTWARTY RZUT PARTERU

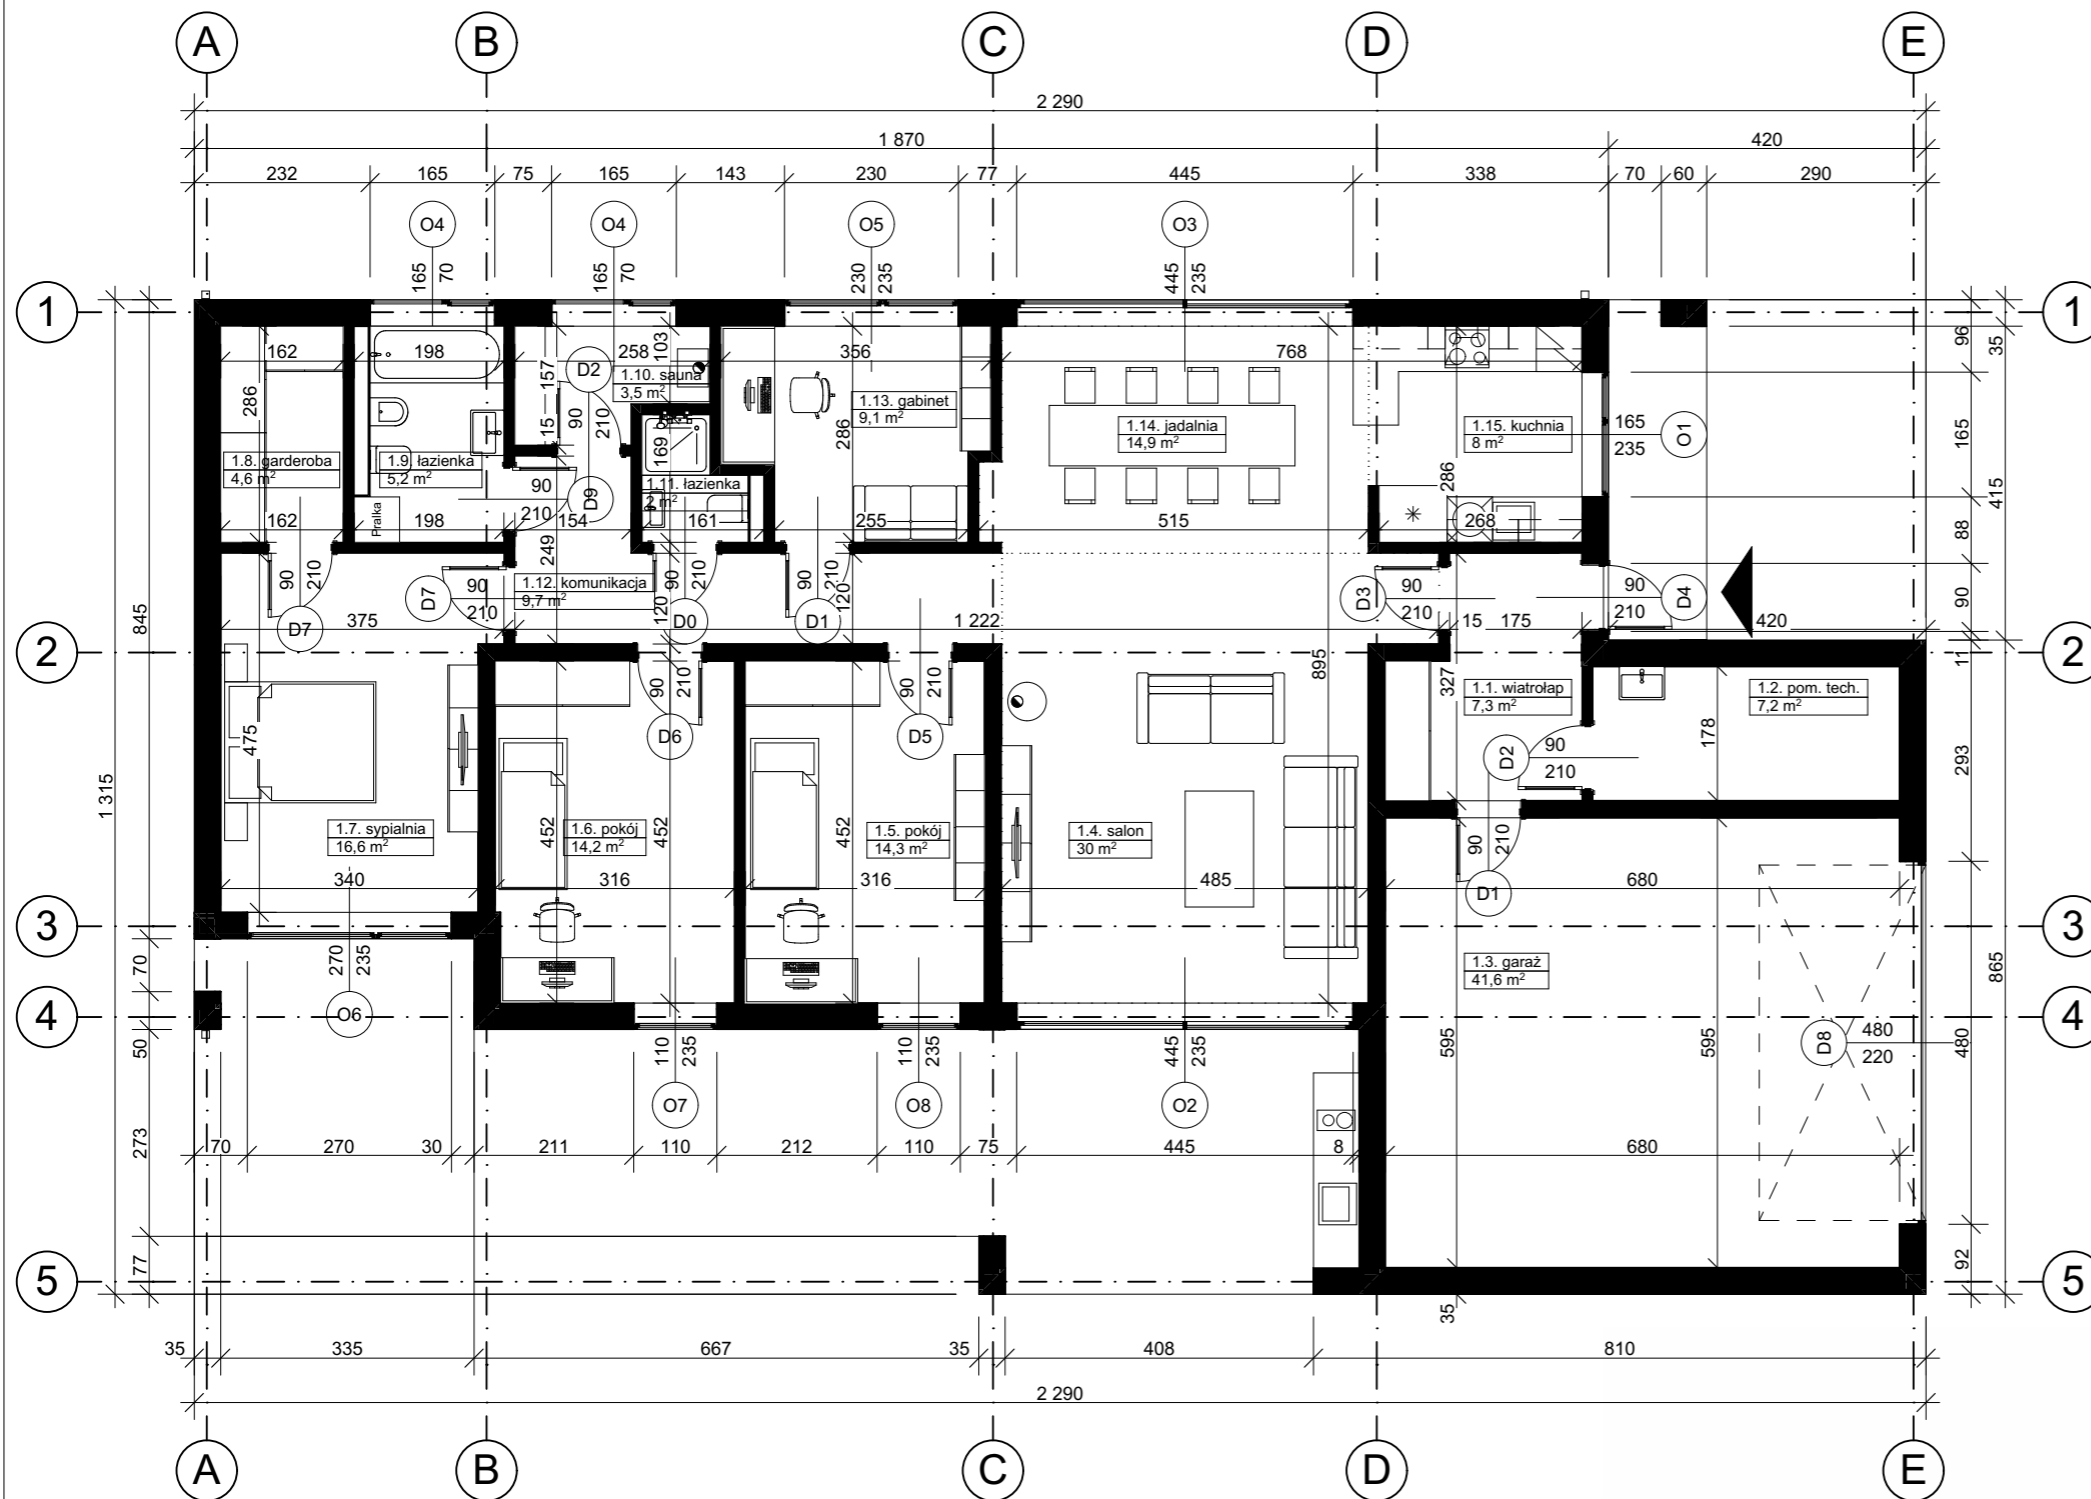

Zestawienie pomieszczeń

Kondygnacja	Nr	Nazwa pomieszczenia	Powierzchnia
Poziom 0	1.1.	wiatrołap	7,3
	1.2.	pom. tech.	7,2
	1.3.	garaż	41,6
	1.4.	salon	30,0
	1.5.	pokój	14,3
	1.6.	pokój	14,2
	1.7.	sypialnia	16,6
	1.8.	garderoba	4,6
	1.9.	łazienka	5,2
	1.10.	sauna	3,5
	1.11.	łazienka	2,0
	1.12.	komunikacja	9,7
	1.13.	gabinet	9,1
	1.14.	jadalnia	14,9
	1.15.	kuchnia	8,0
			188,2 m²