



OTWARTY RZUT PIĘTRA

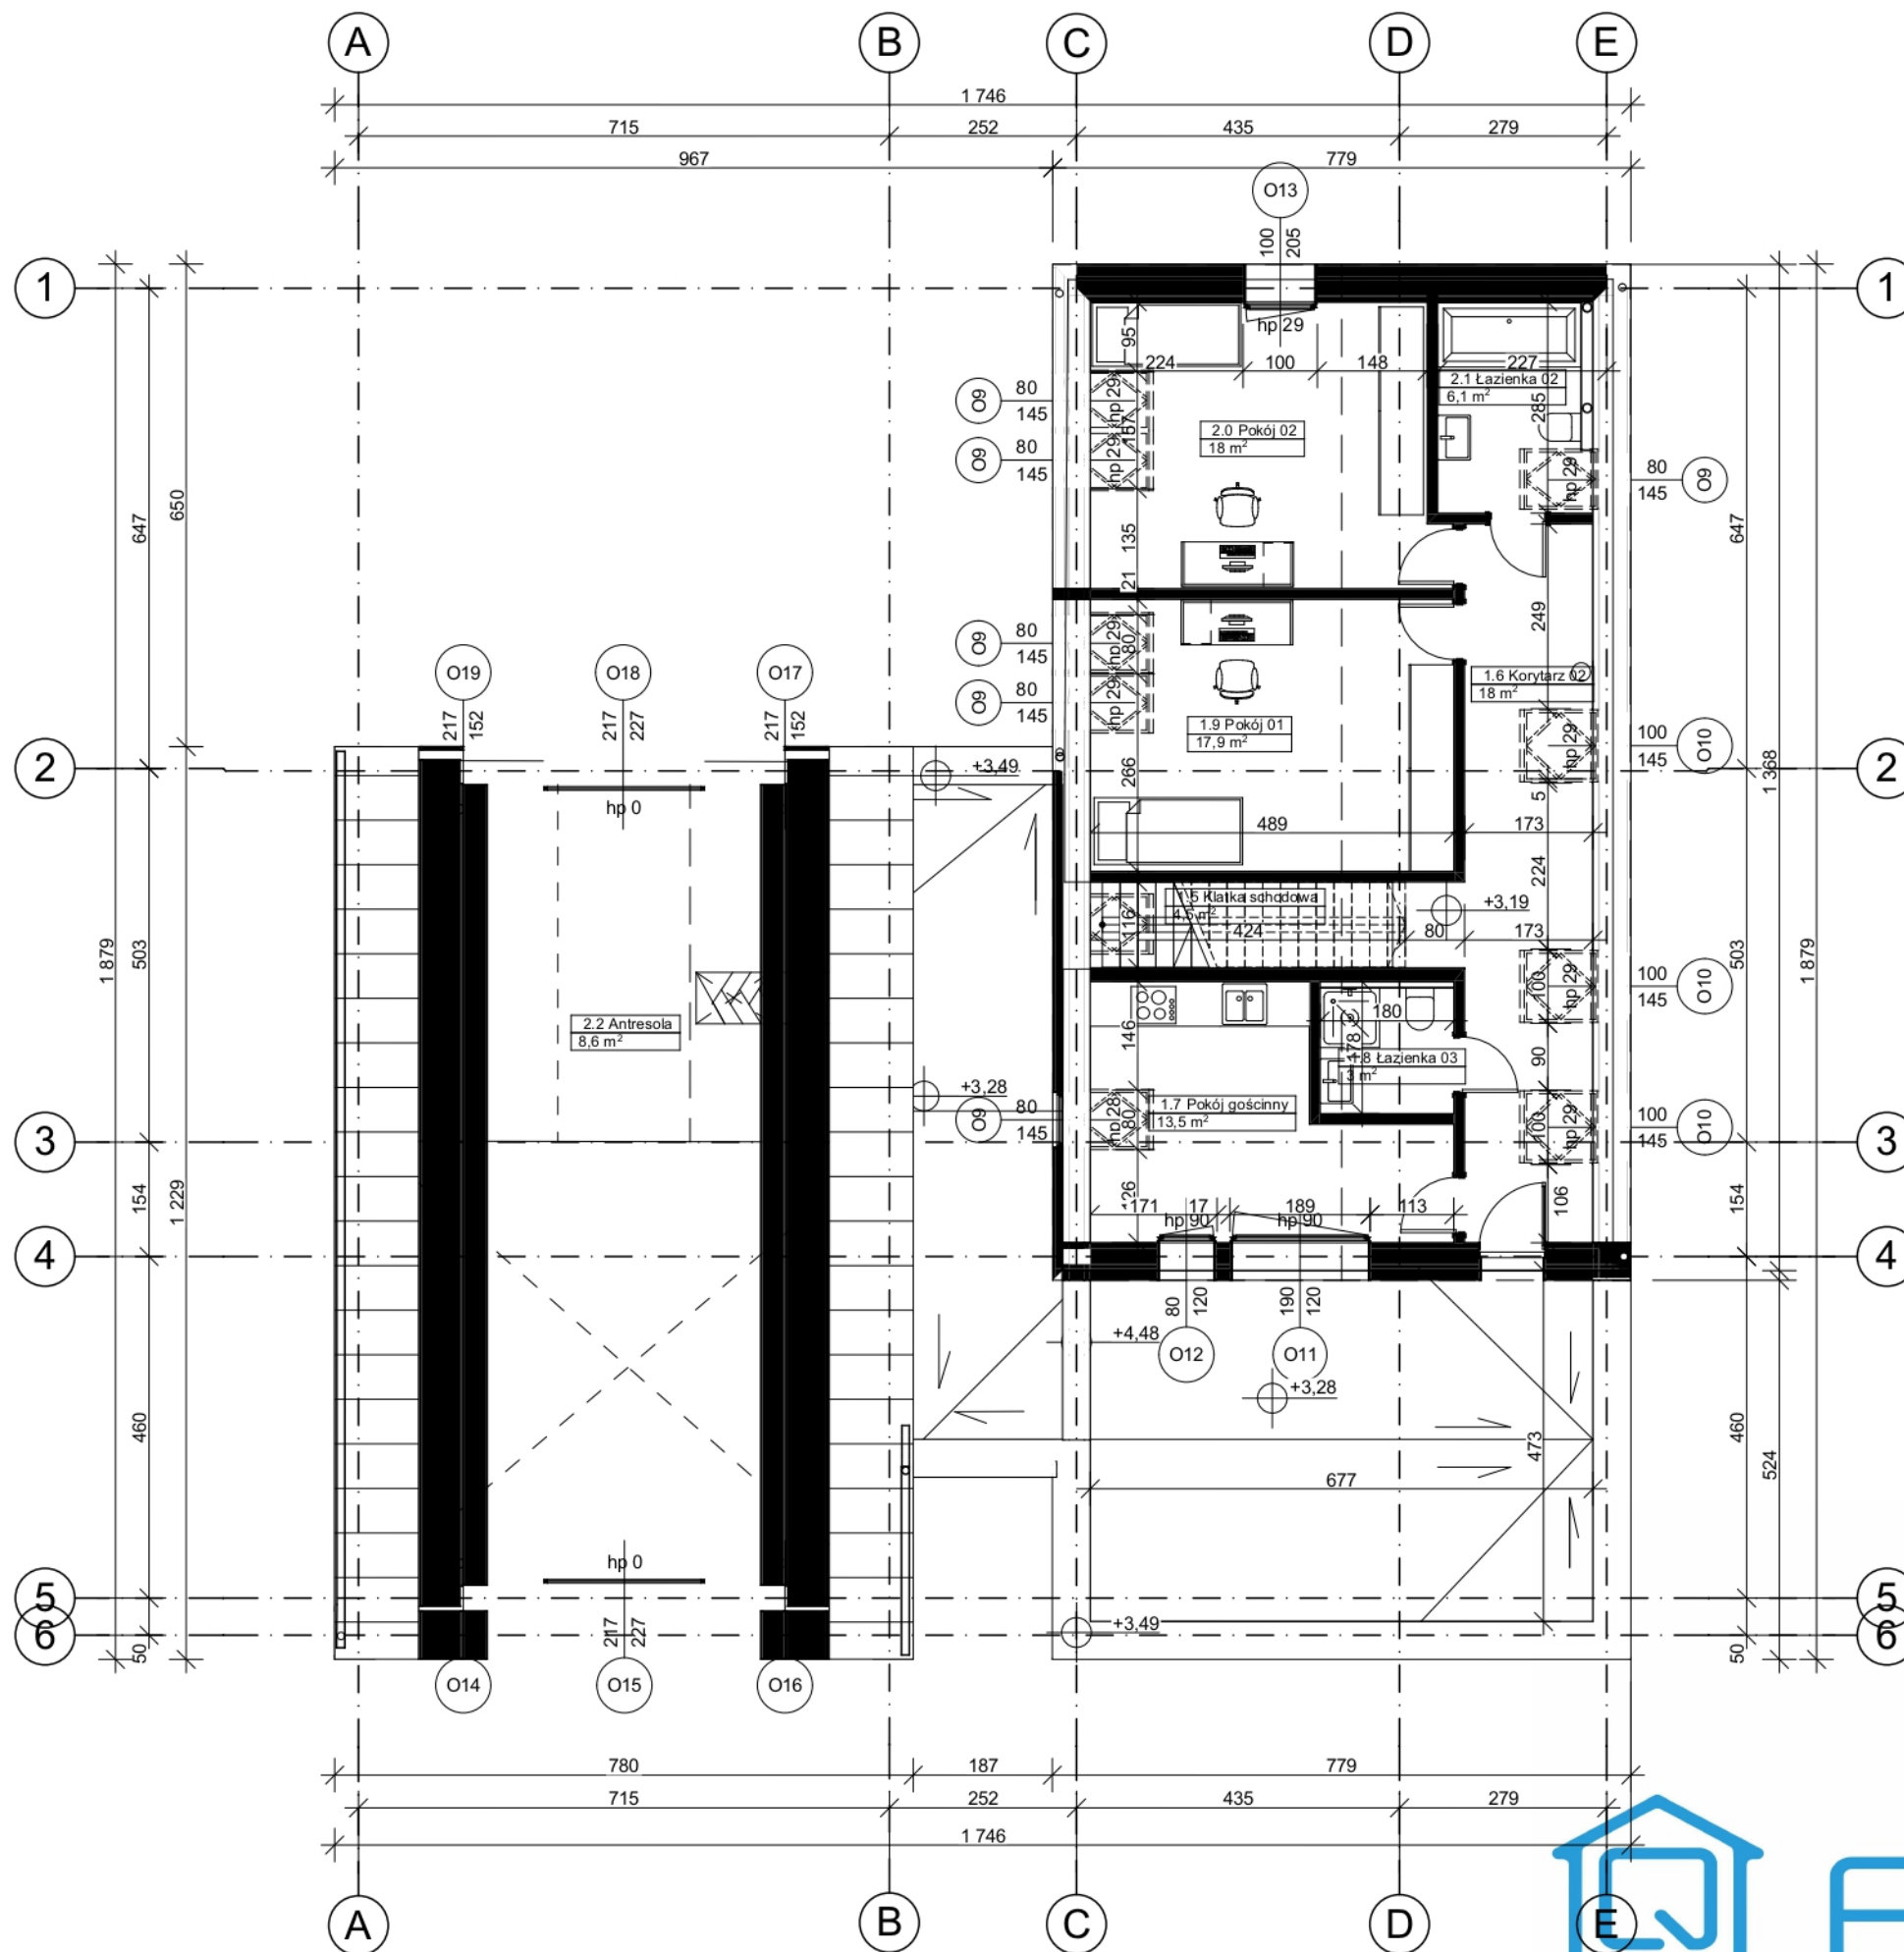

Zestawienie pomieszczeń

Kondygnacja	Nr	Nazwa pomieszczenia	Powierzchnia
Poziom +1			
		1.5 Klatka schodowa	4,5
		1.6 Korytarz 02	18,0
		1.7 Pokój gościnny	13,5
		1.8 Łazienka 03	3,0
		1.9 Pokój 01	17,9
		2.0 Pokój 02	18,0
		2.1 Łazienka 02	6,1
		2.2 Antresola	8,6
			89,6 m ²
			293,1 m²

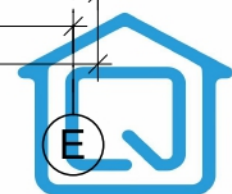

ECOLOGIQ