


WDZIĘCZNY

RZUT PARTERU

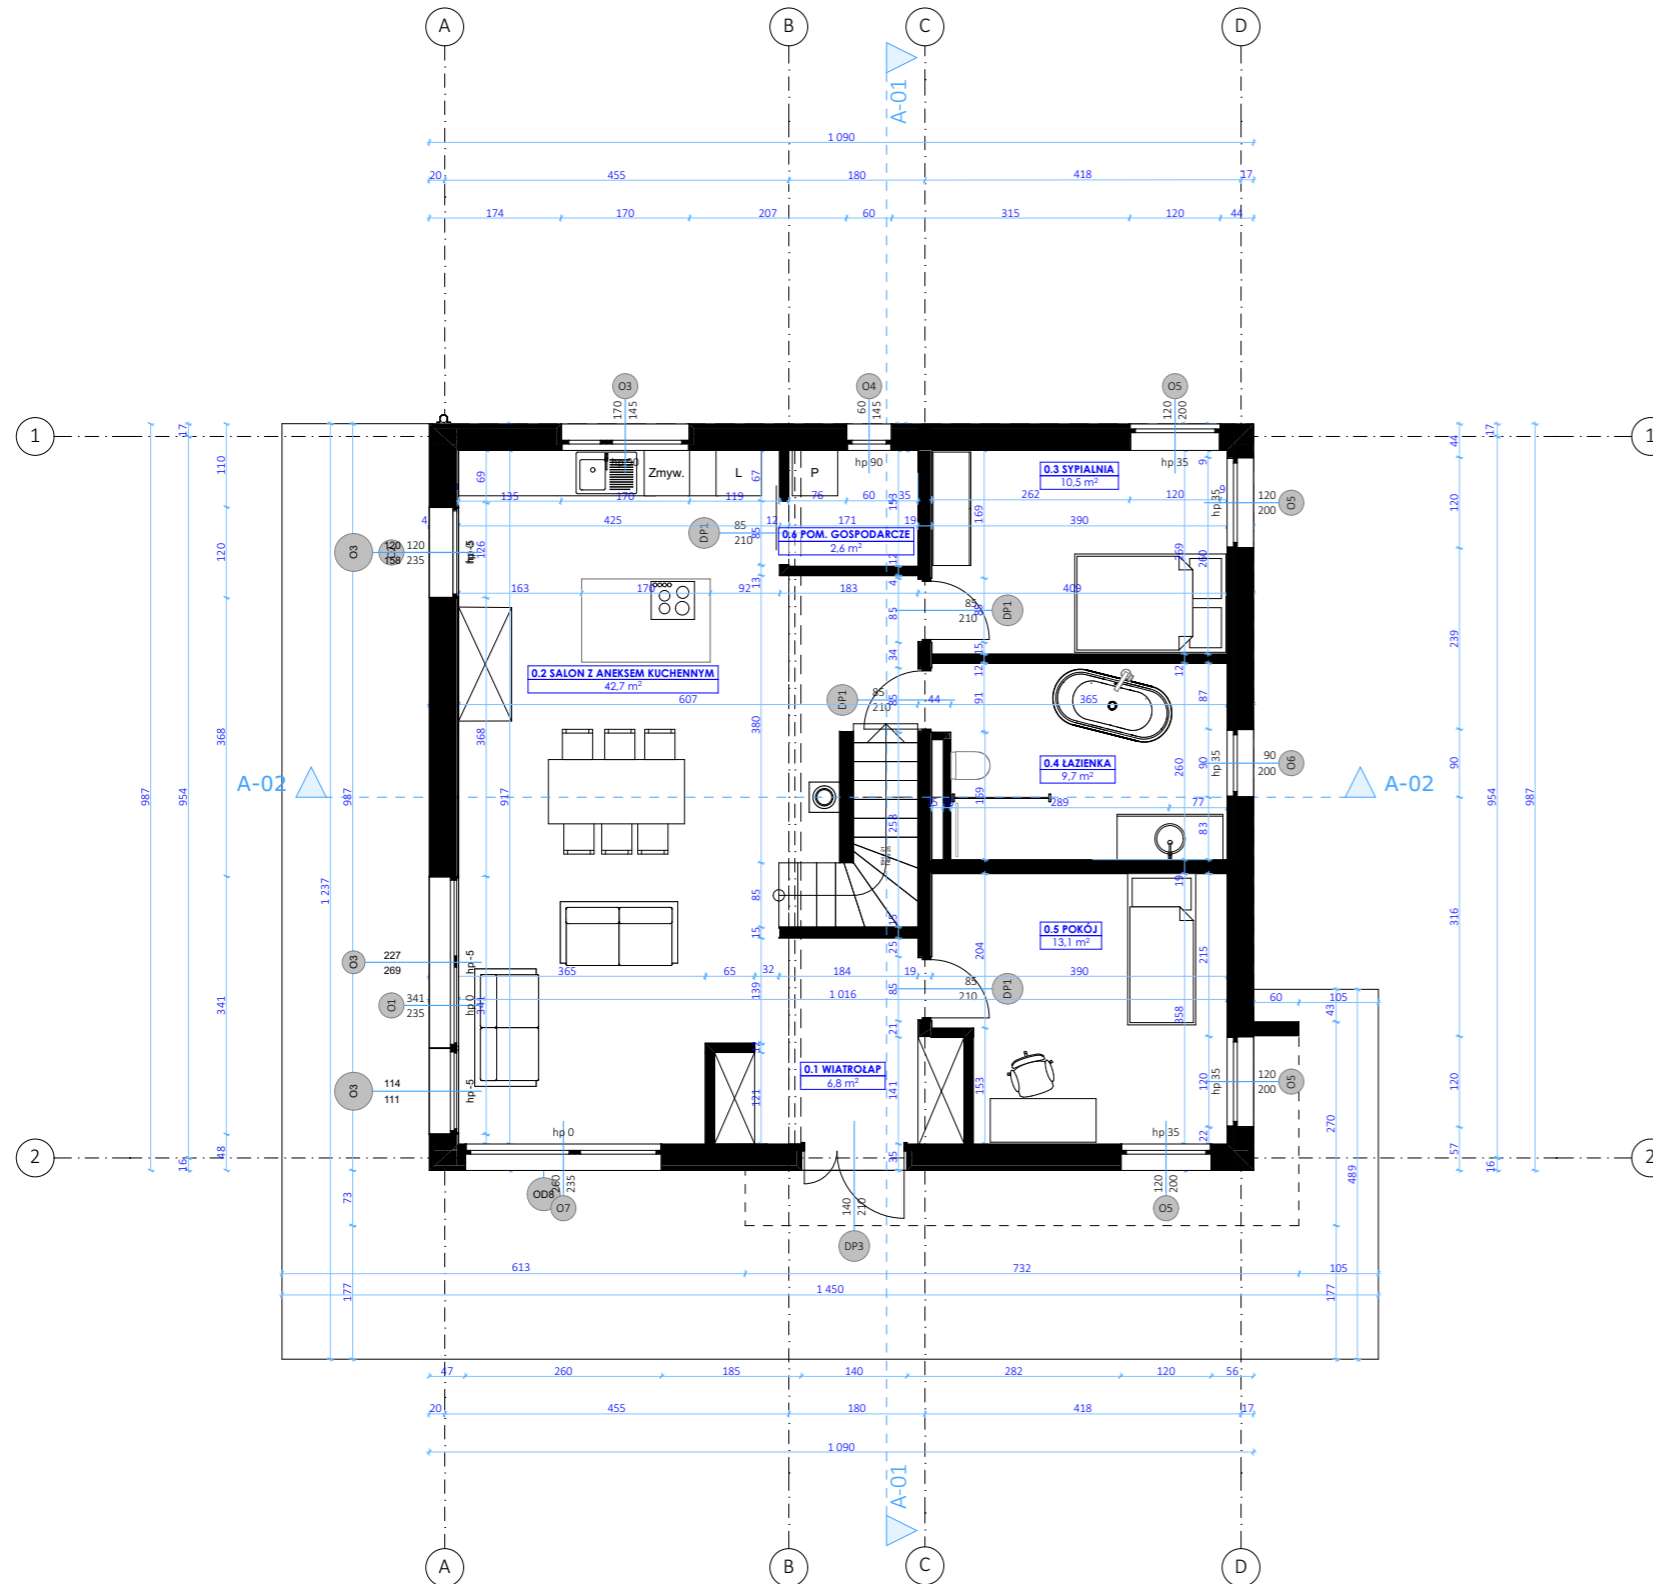

Strefy według kategorii

Kondygnacja	Nr	Nazwa pomieszczenia	Powierzchnia
PARTER	0.1	WIATROŁAP	6,8
	0.2	SALON Z ANEKSEM KUCHENNYM	42,7
	0.3	SYPIALNIA	10,5
	0.4	ŁAZIENKA	9,7
	0.5	POKÓJ	13,1
	0.6	POM. GOSPODARCZE	2,6
PIĘTRO	0.7	ANTRESOLA	21,2
			106,6 m²